


PRIEČNY REZ KRIŽOVANIA CESTY Č.II/504, c.km 50,757

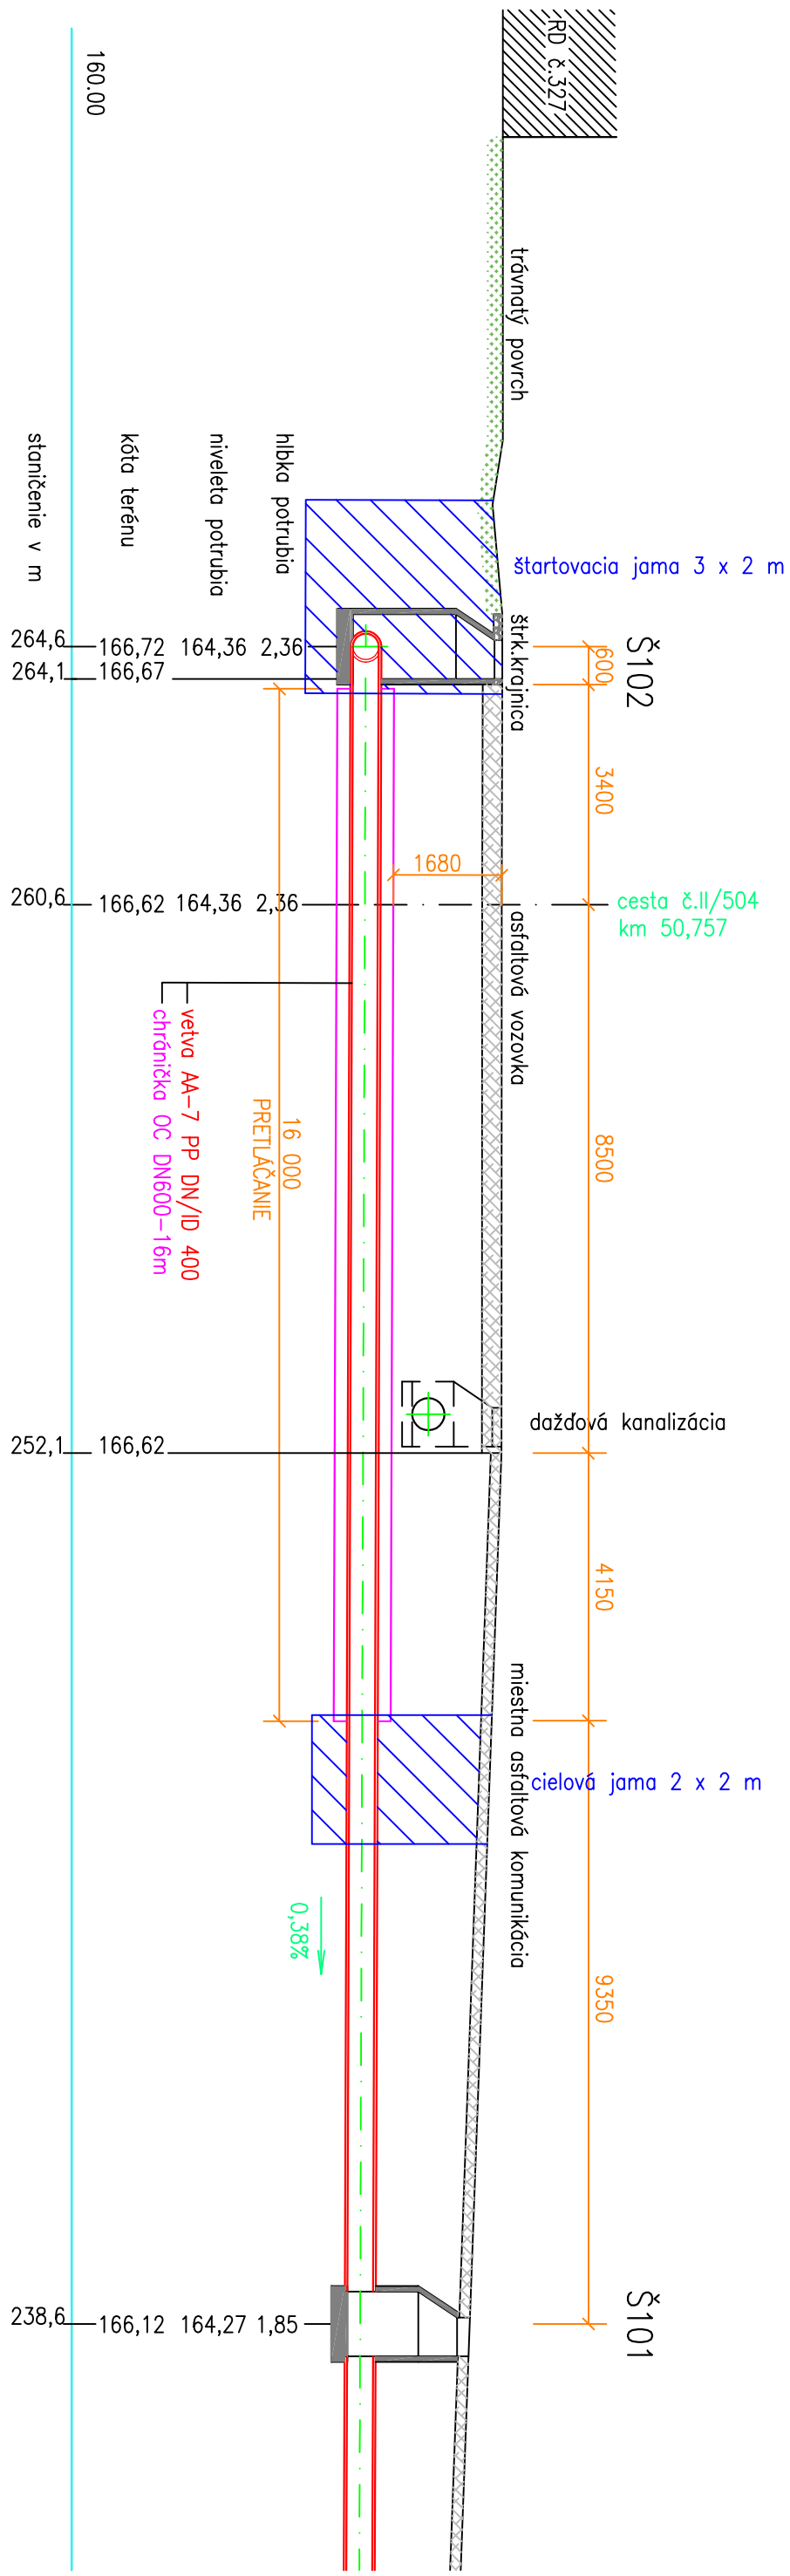

ZODP. PROJEKTANT	Ing. Jaroslava Vašíková	STAVBA	Dobúvanie kanalizácie		MONSTAV
INVESTOR	Združenie obcí Kanalizácia Vrbové-Krakovany	DÁTUM	Združenia obcí Kanalizácia Vrbové - Krakovany		projekt
ČASŤ	Kanalizácia Krakovany	ZAK.ČÍSLO	VS31/15		SNP 26.934.01 Levče
OBJEKT	SO 02.1 - GRAVITAČNÁ KANALIZÁCIA	STUPEŇ PROJEKTU	PRE STAVEBNÉ POVOLENIE		
NÁZOV PRÍLOHY	PRIEČNY REZ KRIŽOVANIA CESTY Č.II/504	MIERKA	1 : 100		ČÍSLO PRÍLOHY
					E02.1.7