


KRIŽOVANIE CINTORÍNSKEHO POTOKA PONIŽE MOSTU š.c. II/502 STOKOU A6
PRETLÁČANÍM OC.CHRÁNIČKY

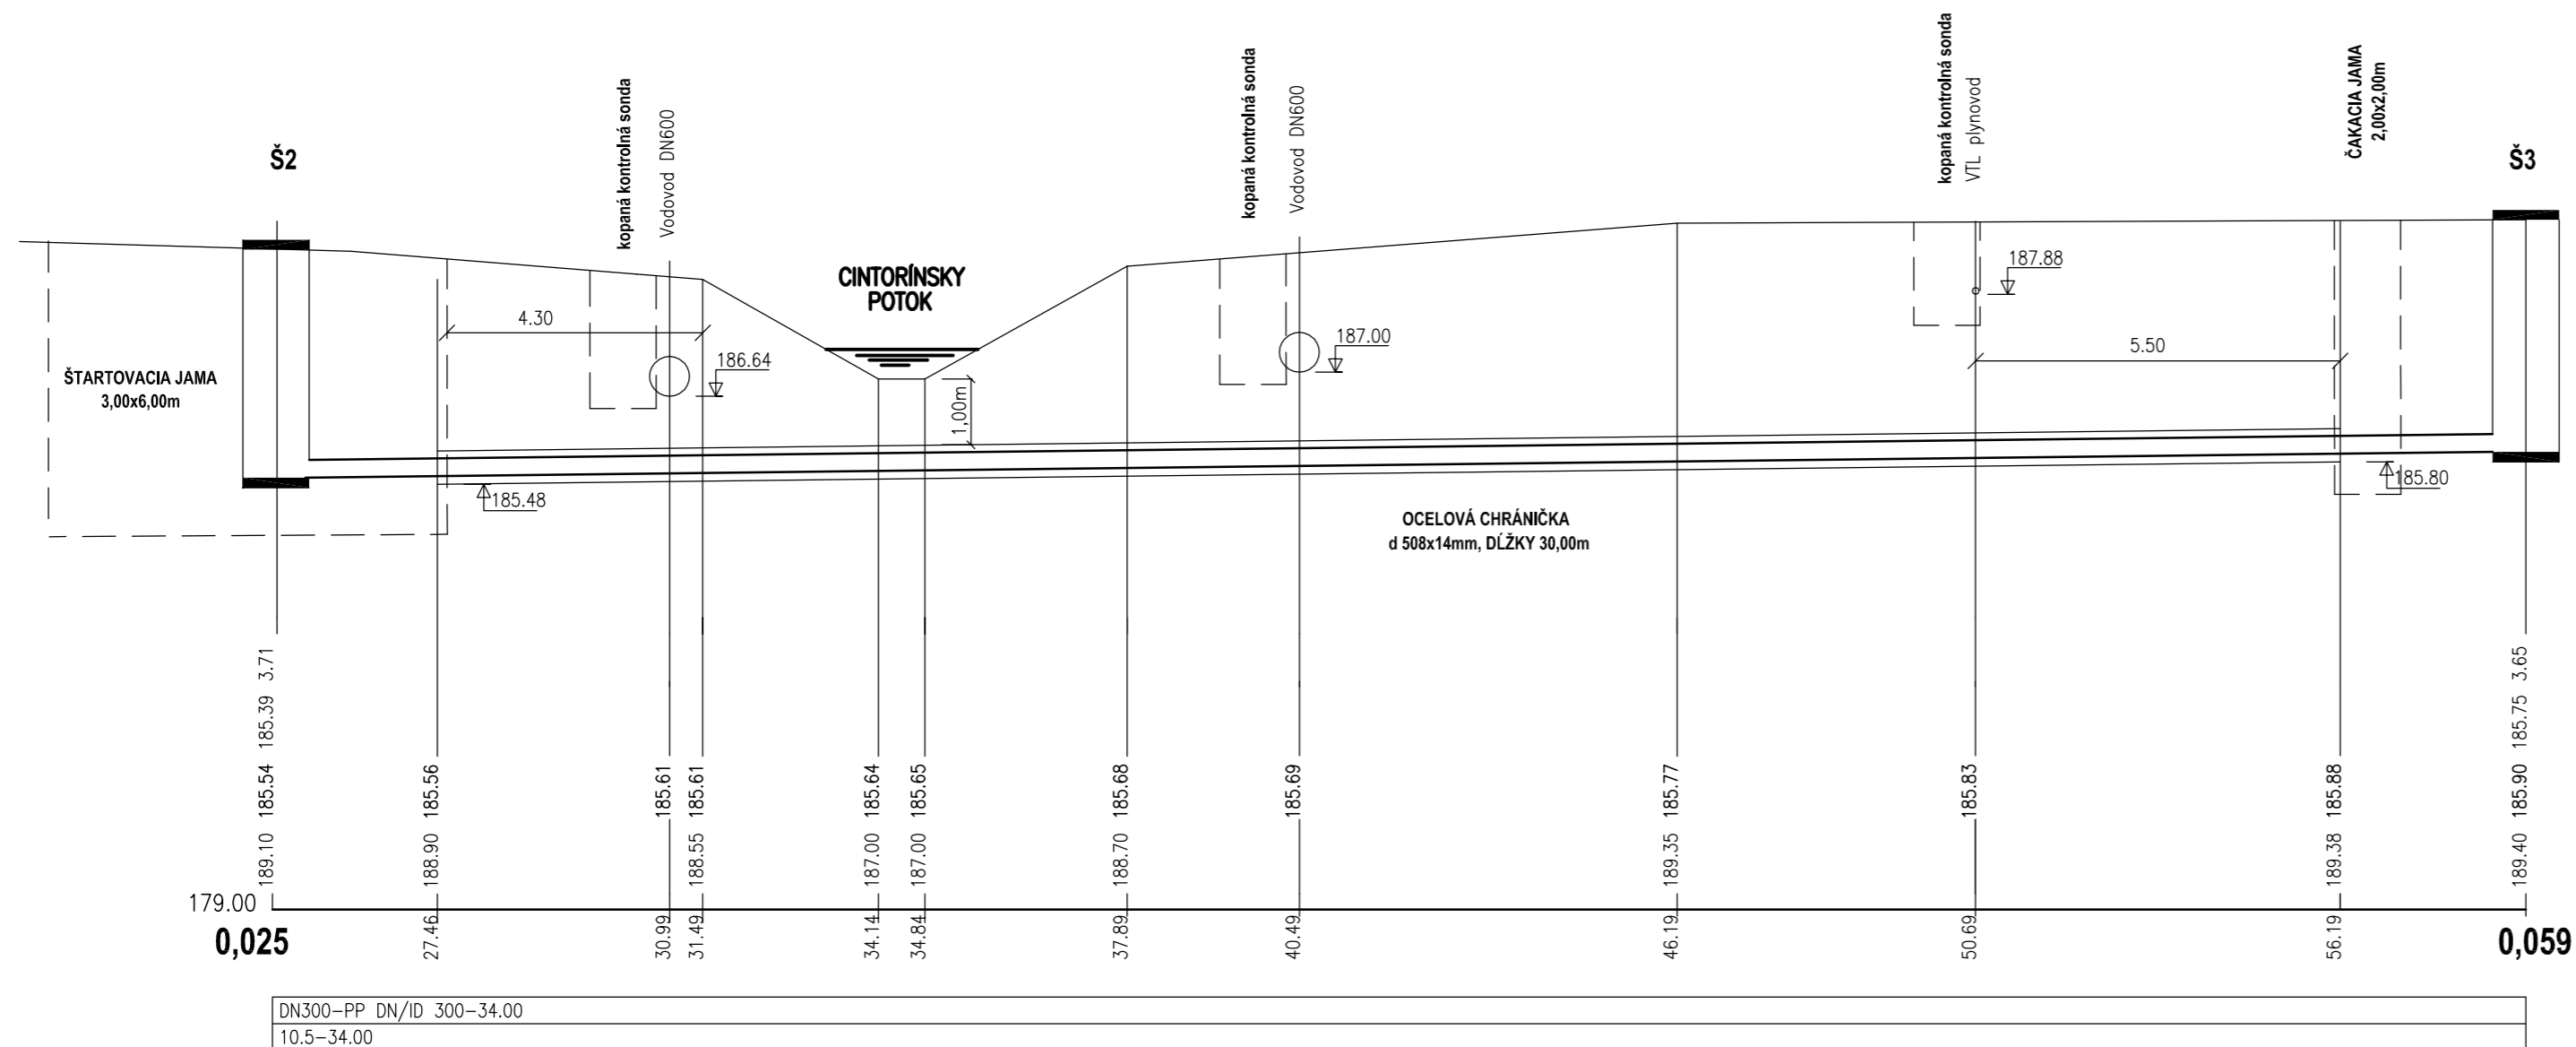

ZODP. PROJEKTANT	Ing. Jaroslava Vašková	STAVBA	Dobudovanie kanalizácie		MONSTAV projekt
INVESTOR	Združenie obcí Kanalizácia Vrbové-Krakovany	Združenia obcí Kanalizácia Vrbové - Krakovany		SNP 26, 934 01 Levice	
ČASŤ	Kanalizácia Vrbové	DÁTUM	08/2015	ZÁK.ČÍSLO	VS31/15
OBJEKT	SO 01.1 - GRAVITAČNÁ KANALIZÁCIA			STUPEŇ PROJEKTU PRE STAVEBNÉ POVOLENIE	
NÁZOV PRÍLOHY	KRIŽOVANIE TOKU , VTL PLYNOVODU A VODOVODOV			MIERKA	1 : 100
				ČÍSLO PRÍLOHY	E01.1.8