


vetva "AA-7" PP DN/ID 400 – 426 m
prípojky 23 ks–105,3m

KATASTER	Krkavany										Stráže											
PARCELNÉ ČÍSLO	308										298 297											
DRUH POVRCHU	miestna komunikácia										asfaltová cesta											
VZDIALENOSŤ ŠACHIET	50.00		39.00		39.70		36.00		36.00		37.90		26.00		46.50		29.20		35.70		50.00	
OZNAČENIE ŠACHIET	S14		S96		S97		S98		S99		S100		S101/142.0'		S102/104.5'		S103		S104		S105/248.0'	

SMEROVÉ POMERY

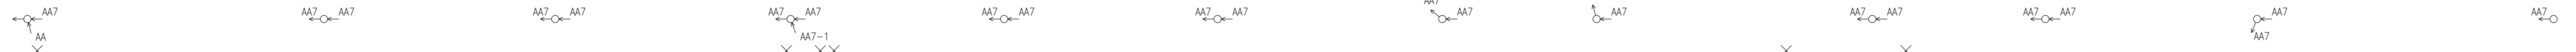

MIERKA 1:500/100

HLBKA VÝKOPU

KÓTA VÝKOPU

HLBKA DNA POTRUBIA

KÓTA DNA POTRUBIA

KÓTA PŮVODNÉHO TERÉNU

ZROVNÁVACIA ROVINA


STANIČNIE [km/m]

PROFIL [mm]–MATERIÁL–DLŽKA [m]

SKLON [promile]–DLŽKA [m]

ULOŽENIE

KAPACITNÝ PRIETOK [l/s]–RÝCHLOSŤ [m/s]

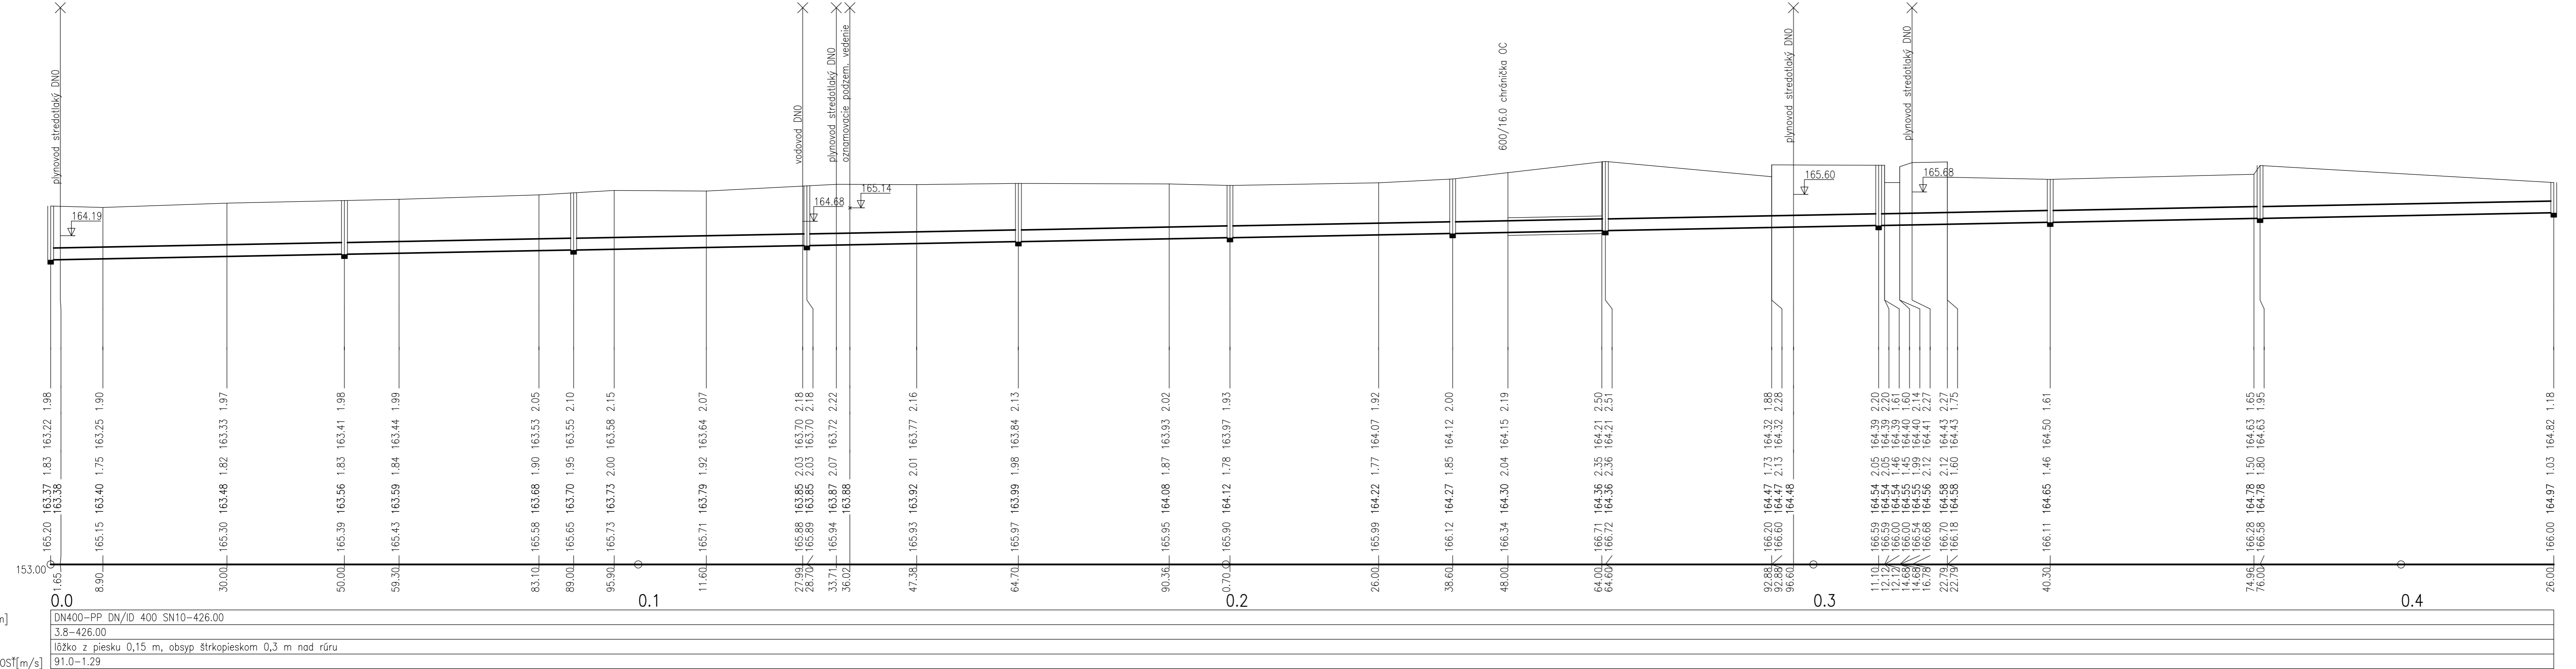

ZODP. PROJEKTANT	Ing. Jaroslava Vašková	STAVBA	Dobudovanie kanalizácie Zdrúženia obcí Kanalizácia Vrbové - Krakovany	MONSTAV projekt
INVESTOR	Zdrúženie obcí Kanalizácia Vrbové-Krkavany	DÁTUM	08/2015	ZÁK.ČÍSLO
ČASŤ	Kanalizácia Krakovany	DÁTUM	08/2015	ZÁK.ČÍSLO
OBJEKT	SO 02.1 - GRAVITAČNÁ KANALIZÁCIA	STUPEN PROJEKTU PRE STAVEBNÉ POVOLENIE	VS31/15	SNP 26, 934 01 Levice
NÁZOV PRÍLOHY	POZDĽNY PROFIL STOKA "AA-7"	MIERKA	1 : 500/100	ČÍSLO PRÍLOHY
				E02.1.4.9