


KATASTER
PARCELNÉ ČÍSLA
DRUH POVRCHU
VZDIALENOSŤ ŠACHIET
OZNAČENIE ŠACHIET

SMEROVÉ POMERY


LEGENDA TYPY ČIAR

PŮVODNÝ TERÉN
POTRUBIE

MIERKA 1:500/100

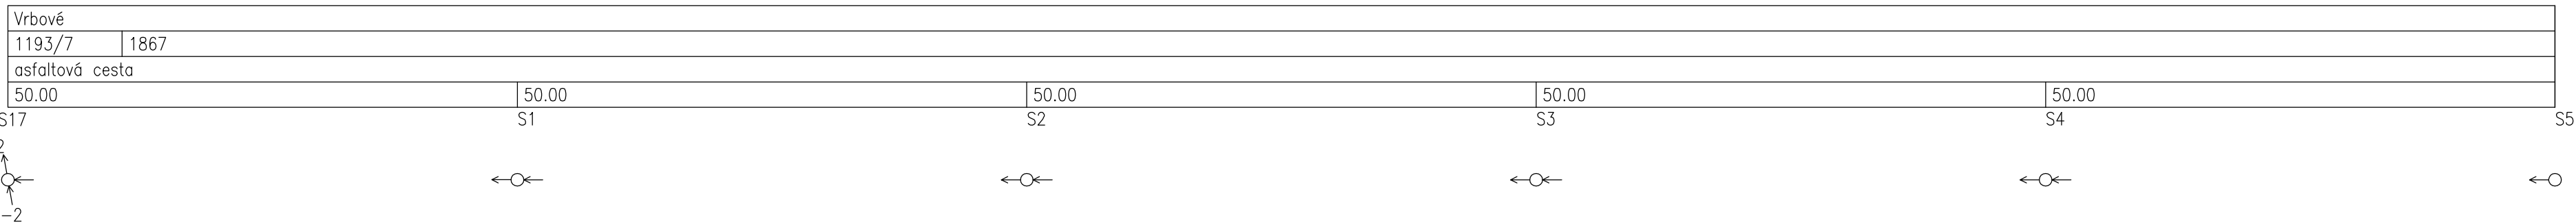

STOKA A1-2-3

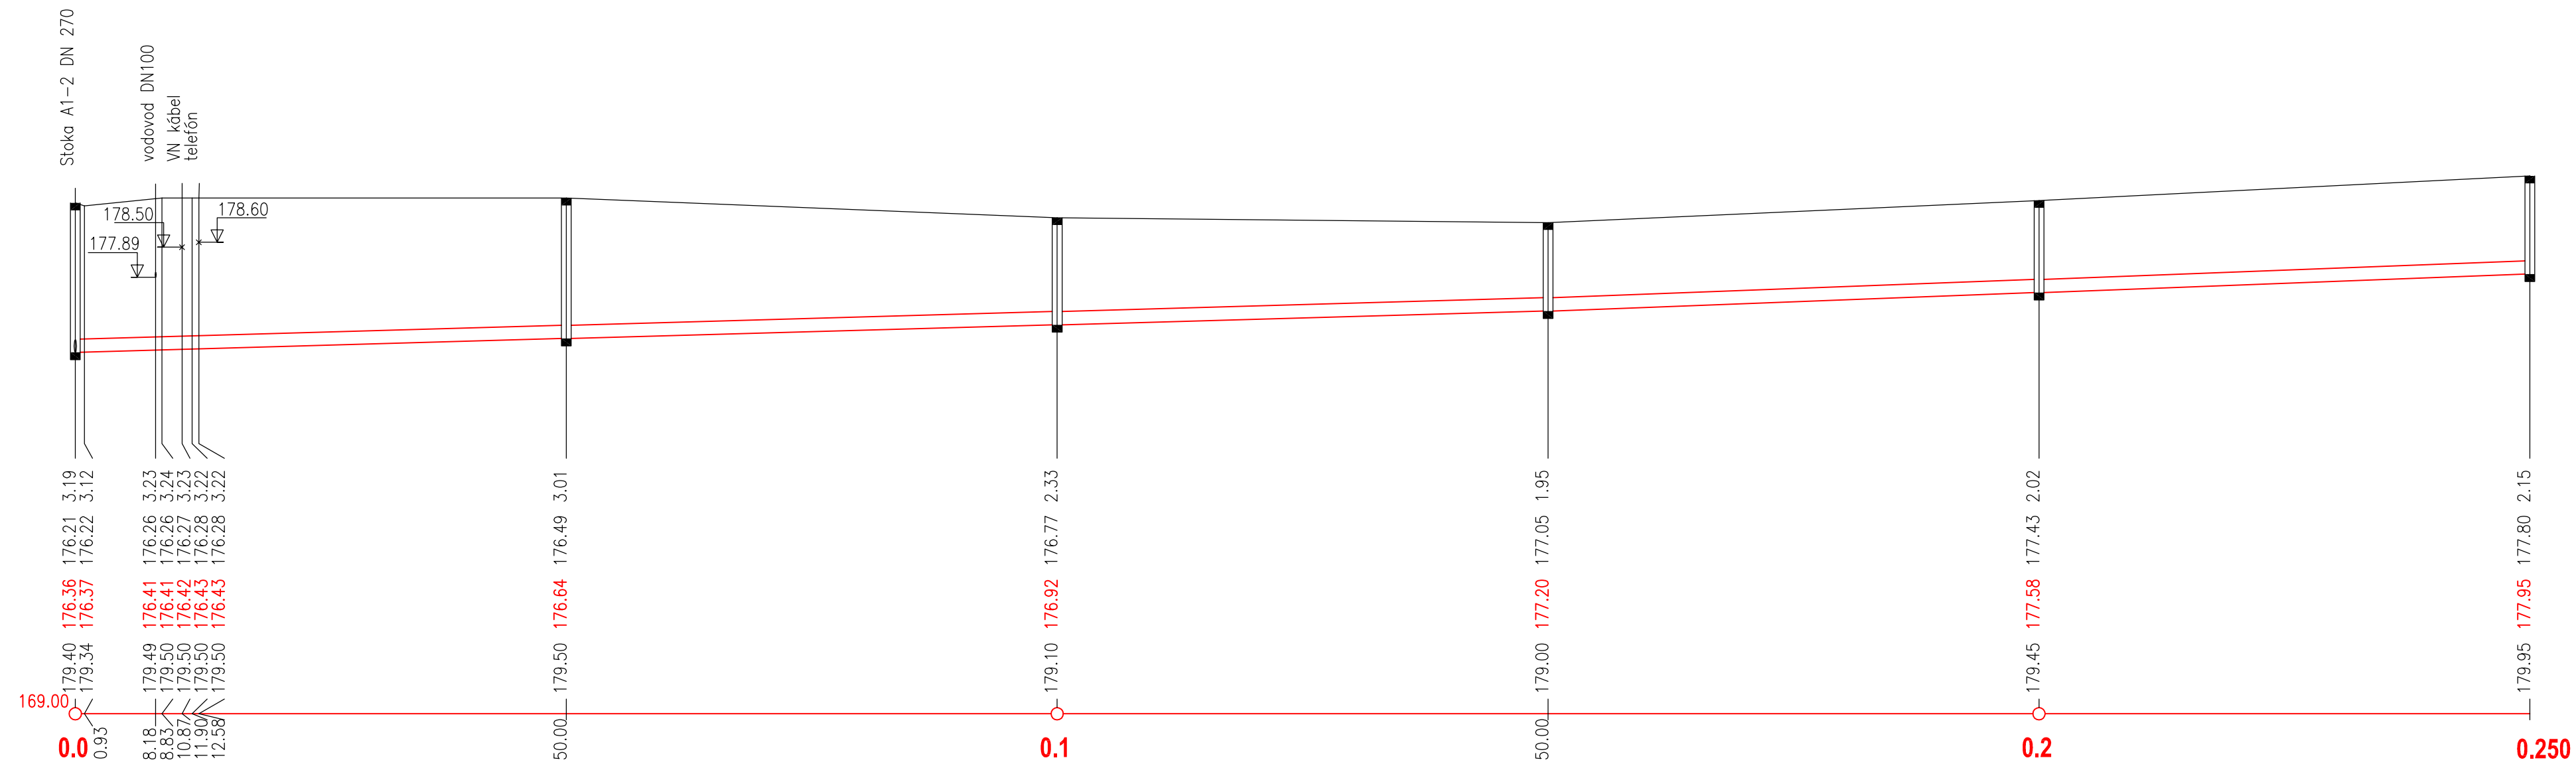

PROFIL [mm] - MATERIÁL - DĹŽKA [m]	DN300-PP DN/ID 300-250.00
SKLON [promile] - DĹŽKA [m]	5.6-150.00 7.5-100.00
ULOŽENIE	Pieskové lôžkohr.150mm
KAPACITNÝ PRIETOK [l/s] - RÝCHLOSŤ [m/s]	76.1-1.33 88.8-1.55
SKUTOČNÝ PRIETOK [l/s] - RÝCHLOSŤ [m/s]	3.0-0.66 3.0-0.74

ZODP. PROJEKTANT	Ing. Jaroslava Vašková	STAVBA	Dobudovanie kanalizácie Zdrúženia obcí Kanalizácia Vrbové - Krakovany	MONSTAV projekt
INVESTOR	Zdrúženie obcí Kanalizácia Vrbové-Krakovany	DÁTUM	08/2015	SNP 26, 934 01 Levice
ČASŤ	Kanalizácia Vrbové	ZÁK.ČÍSLO	VS31/15	
OBJEKT	SO 01.1 - GRAVITAČNÁ KANALIZÁCIA	STUPEŇ PROJEKTU PRE STAVEBNÉ POVOLENIE		
NÁZOV PRÍLOHY	POZDĹŽNÝ PROFIL STOKA "A1-2-3"	MIERKA	1 : 500/100	ČÍSLO PRÍLOHY E01.1.4.3