


**vetva "AA-1" PP DN/ID 400 – 290 m  
prípojky 21 ks – 120,0 m**

KATASTER  
PARCELNÉ ČÍSLA  
DRUH POVRCHU  
VZDIALENOSŤ ŠACHIET  
OZNAČENIE ŠACHIET

Krakovany	1014/44	1014/2	1013							
zelený pás	asfaltová cesta	štrková cesta								
37.10	37.90	14.30	50.00	46.30	24.40	35.20	44.80			
Sexist	S29	S30/270.0° AA1-1	S31/195.0°	S32	S33/90.0° AA1	S34/173.0°	S35			S36

SMEROVÉ POMERY

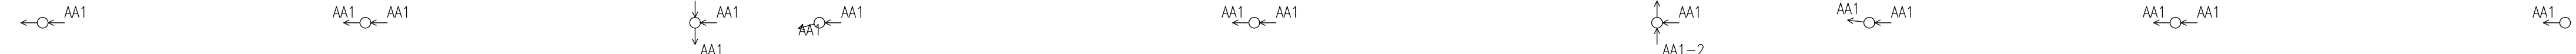

MIERKA 1:500/100

HLBKA VÝKOPU

KÓTA VÝKOPU

HLBKA DNA POTRUBIA

KÓTA DNA POTRUBIA

KÓTA PŮVODNÉHO TERÉNU

ZROVNÁVACIA ROVINA


STANIČENIE [km/m]

PROFIL[mm]–MATERIÁL–DLŽKA[m]

SKLON[promile]–DLŽKA[m]

ULOŽENIE

KAPACITNÝ PRIETOK[l/s]–RÝCHLOSŤ[m/s]

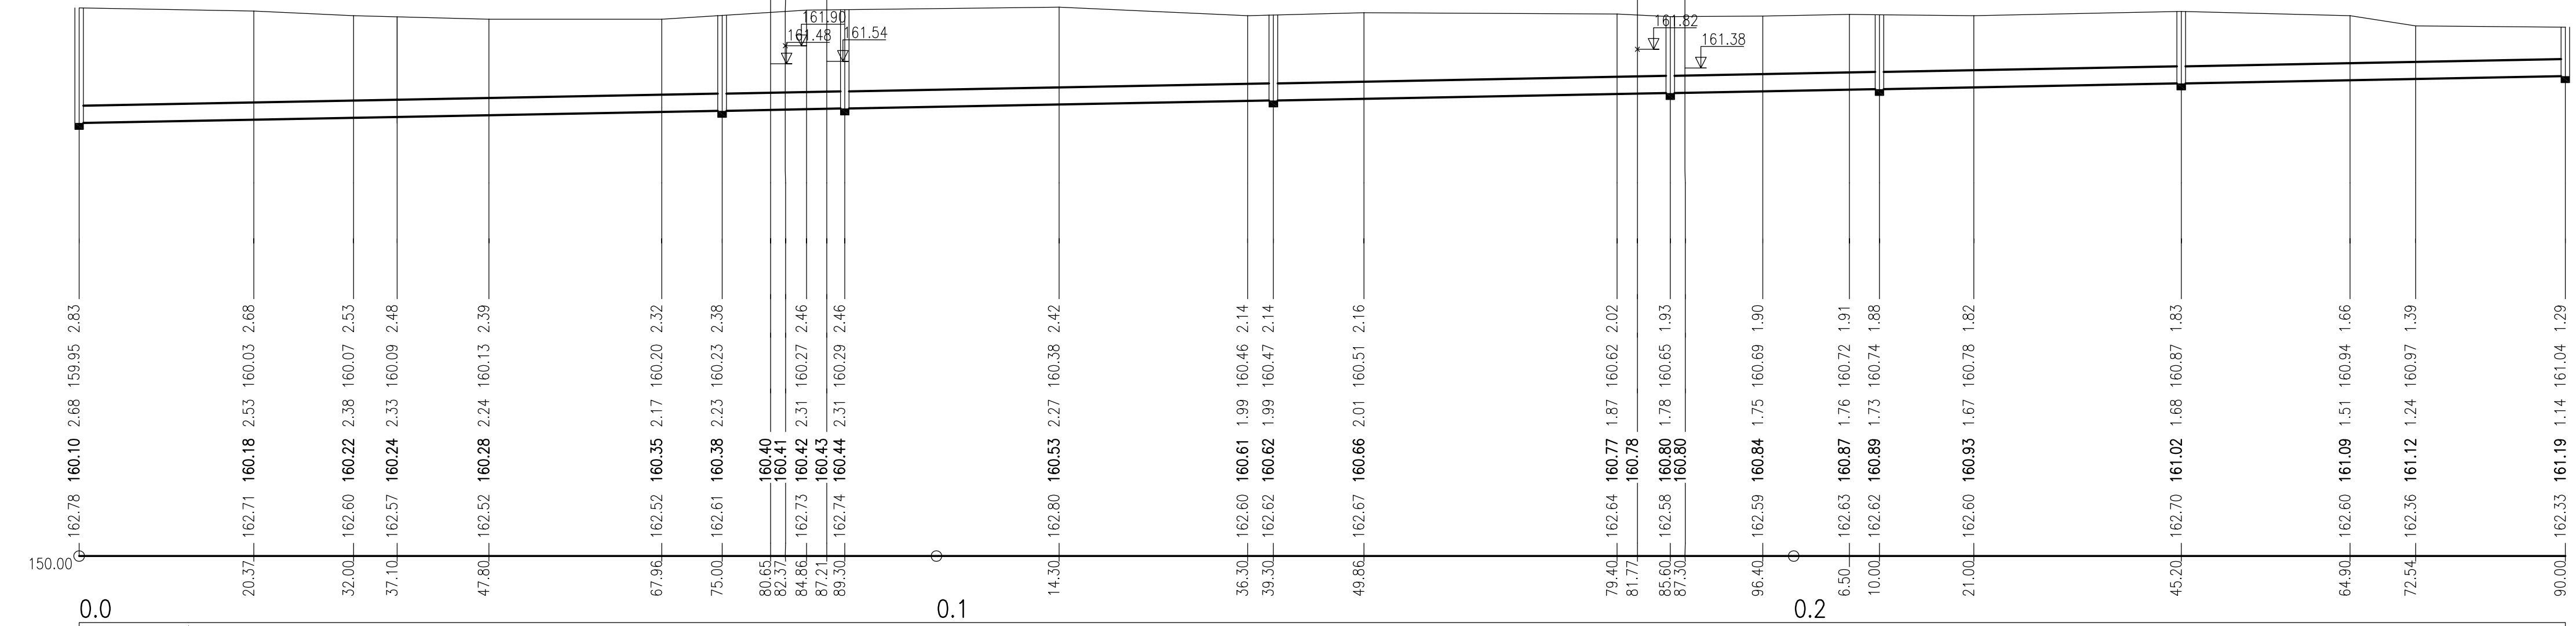

ZODP. PROJEKTANT	Ing. Jaroslava Vašková	STAVBA	<b>Dobudovanie kanalizácie Združenia obcí Kanalizácia Vrbové - Krakovany</b>		MONSTAV projekt
INVESTOR	Združenie obcí Kanalizácia Vrbové-Krakovany	DÁTUM	08/2015	ZÁK.ČÍSLO	VS31/15
ČASŤ	Kanalizácia Krakovany	OBJEKT	SO 02.1 - GRAVITAČNÁ KANALIZÁCIA		STUPEŇ PROJEKTU PRE STAVEBNÉ POVOLENIE
NÁZOV PRÍLOHY	POZDLŽNÝ PROFIL STOKA "AA-1"		MIERKA	1 : 500/100	ČÍSLO PRÍLOHY E02.1.4.2