

vetva "AA-4" PP DN/ID 300 – 63 m
prípojky 5 ks – 19,7 m

KATASTER	Krakovany
PARCELNÉ ČÍSLA	241/1, 263/6
DRUH POVRCHU	asfaltová cesta
VZDIALENOSŤ ŠACHIET	16.00 47.00
OZNAČENIE ŠACHIET	S8/254.4° S85/190.0°

SMEROVÉ POMERY



MIERKA 1:500/100

HLBKA VÝKOPU

KÓTA VÝKOPU

HLBKA DNA POTRUBIA

KÓTA DNA POTRUBIA

KÓTA PŮVODNÉHO TERÉNU

ZROVNÁVACIA ROVINA


STANIČENIE [km/m]

PROFIL [mm]–MATERIÁL–DLŽKA[m]

SKLON [promile]–DLŽKA[m]

ULOŽENIE


KAPACITNÝ PRIETOK [l/s]–RÝCHLOSŤ [m/s]

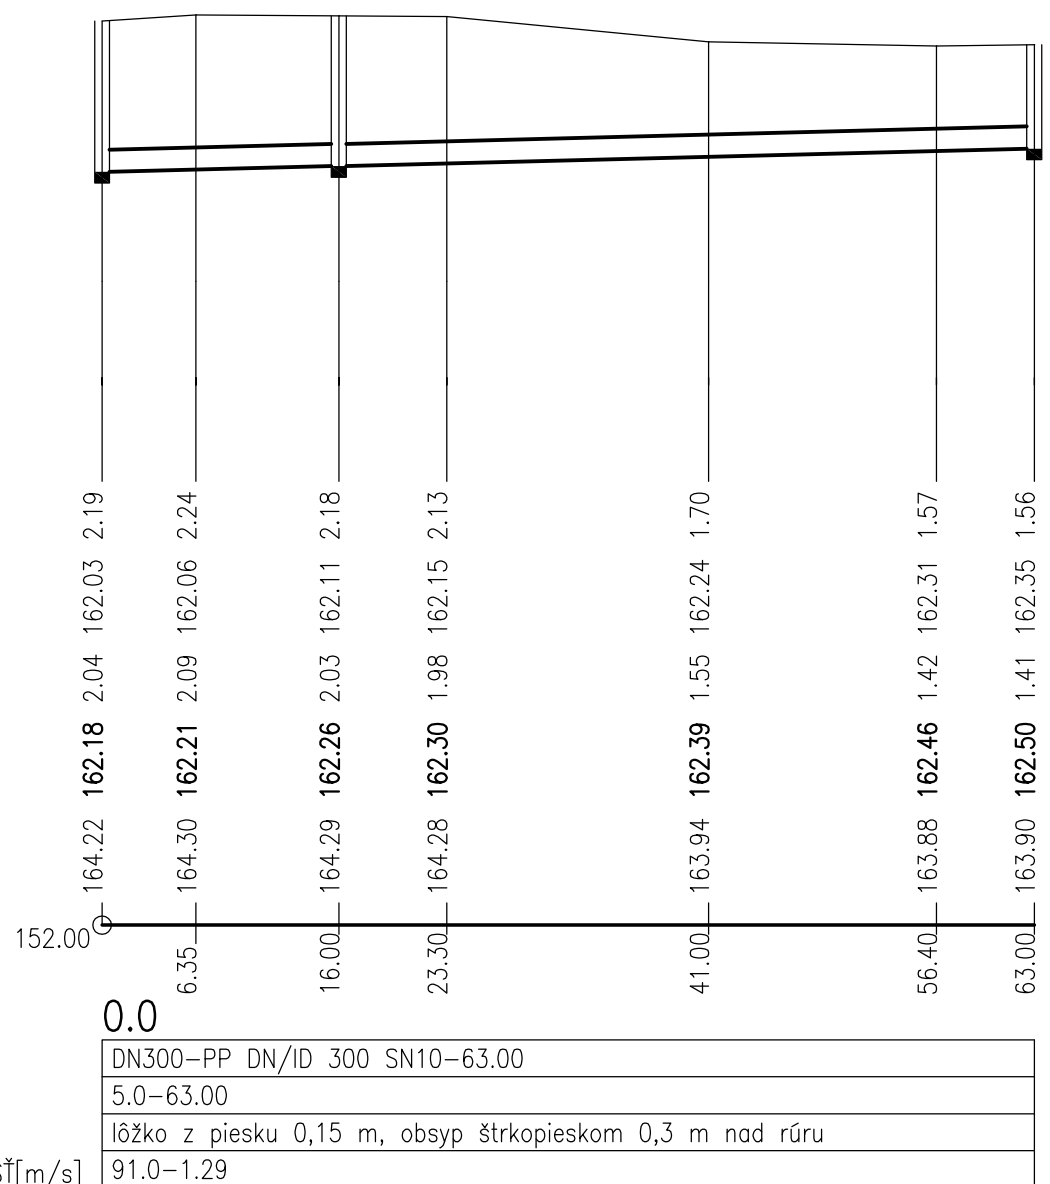

vetva "AA-5" PP DN/ID 300 – 90 m
prípojky 6 ks – 10,6 m

KATASTER	Krakovany
PARCELNÉ ČÍSLA	241/1, 263/6, 266/2, 267/2
DRUH POVRCHU	asfaltová cesta
VZDIALENOSŤ ŠACHIET	8.90 40.00 41.10
OZNAČENIE ŠACHIET	S11/270.0° S87/170.0° S88

SMEROVÉ POMERY

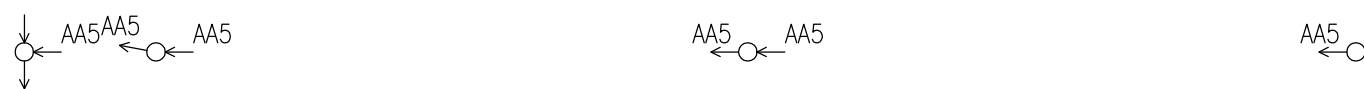

MIERKA 1:500/100

HLBKA VÝKOPU

KÓTA VÝKOPU

HLBKA DNA POTRUBIA

KÓTA DNA POTRUBIA

KÓTA PŮVODNÉHO TERÉNU

ZROVNÁVACIA ROVINA


STANIČENIE [km/m]

PROFIL [mm]–MATERIÁL–DLŽKA[m]

SKLON [promile]–DLŽKA[m]

ULOŽENIE

KAPACITNÝ PRIETOK [l/s]–RÝCHLOSŤ [m/s]

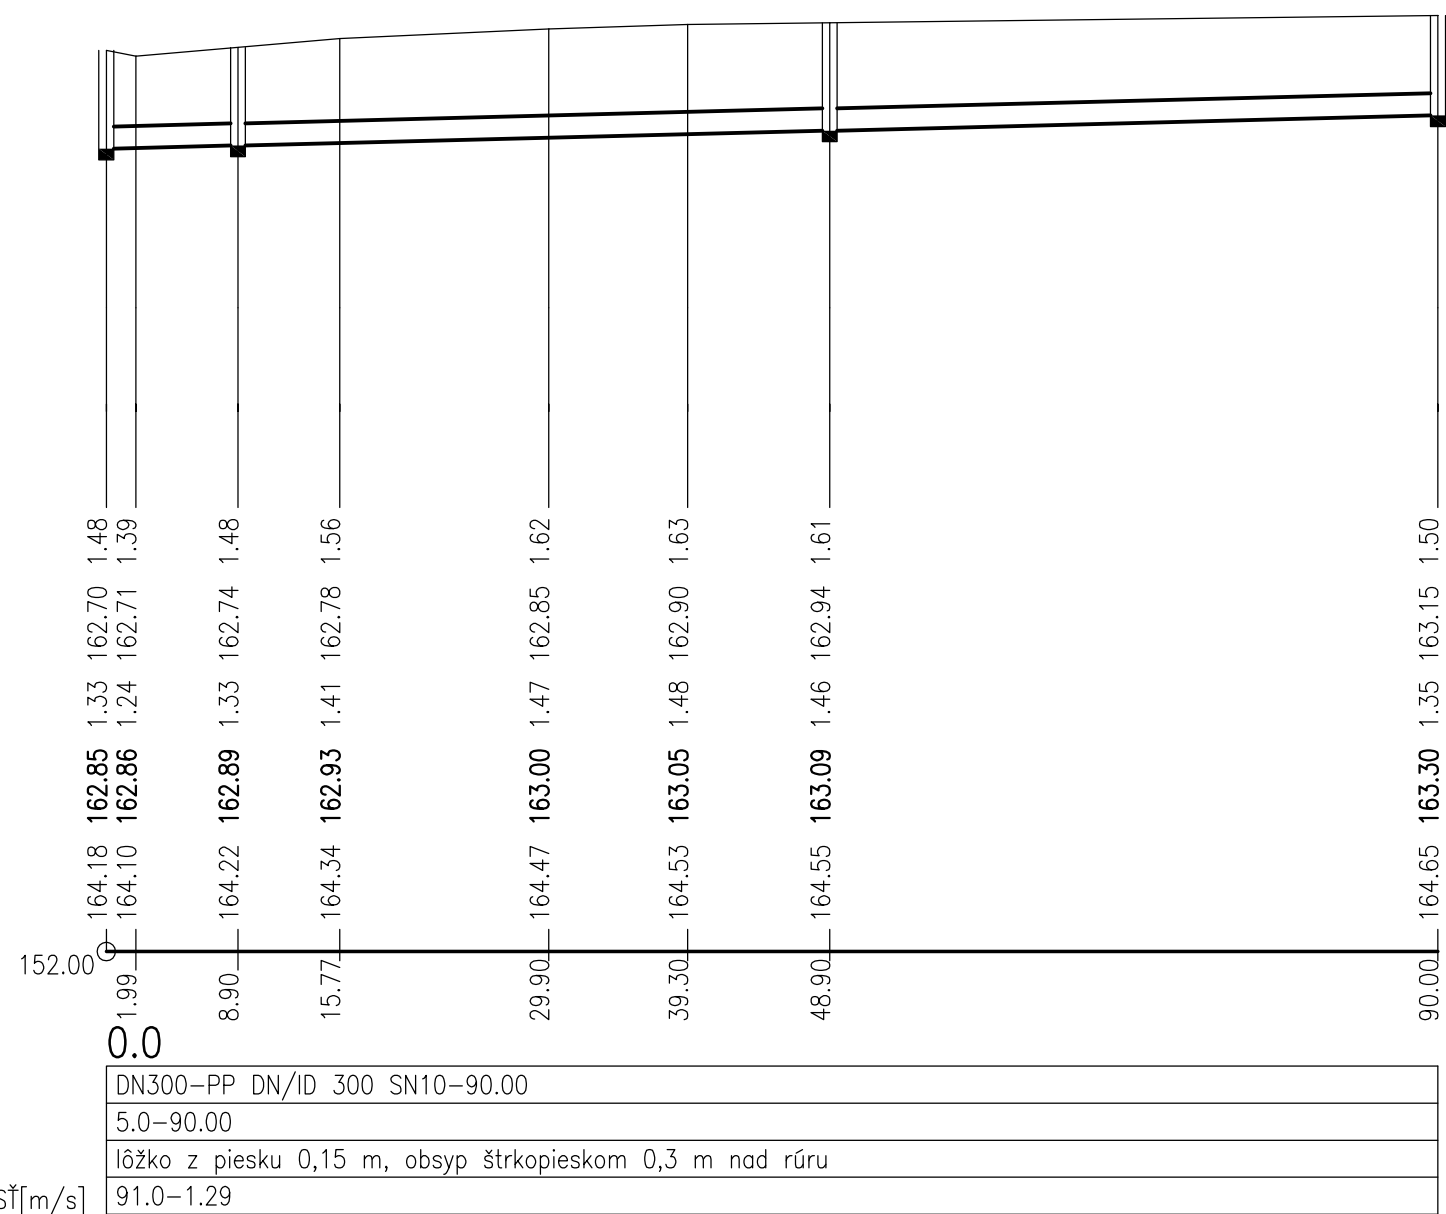

ZODP. PROJEKTANT	Ing. Jaroslava Vašková	STAVBA	Dobudovanie kanalizácie	
INVESTOR	Združenie obcí Kanalizácia Vrbové-Krakovany	DÁTUM	08/2015	ZÁK.ČÍSLO VS31/15
ČASŤ	Kanalizácia Krakovany	OBJEKT	SO 02.1 - GRAVITAČNÁ KANALIZÁCIA	
OBJEKT	STUPEŇ PROJEKTU PRE STAVEBNÉ POVOLENIE		PRE STAVEBNÉ POVOLENIE	
NÁZOV PRÍLOHY	POZDLŽNÝ PROFIL STOKA "AA-4", "AA-5"		MIERKA	ČÍSLO PRÍLOHY
			1 : 500/100	E02.1.4.7



SNP 26, 934 01 Levice