

vetva "AA1-1-1" PP DN/ID 300 - 72 m
prípojky 7 ks - 97,1 m

KATASTER	Krakovany
PARCELNÉ ČÍSLA	293/1
DRUH POVRCHU	asfaltová cesta
VZDIALENOSŤ ŠACHIET	50.00
OZNAČENIE ŠACHIET	S44/167.0' S51 S52

SMEROVÉ POMERY



MIERKA 1:500/100

HLBKA VÝKOPU

KÓTA VÝKOPU

HLBKA DNA POTRUBIA

KÓTA DNA POTRUBIA

KÓTA PŮVODNÉHO TERÉNU

ZROVNÁVACIA ROVINA


STANIČENIE [km/m]

PROFIL[mm]-MATERIÁL-DLŽKA[m]

SKLON[promile]-DLŽKA[m]

ULOŽENIE

KAPACITNÝ PRIETOK[l/s]-RÝCHLOSŤ[m/s]

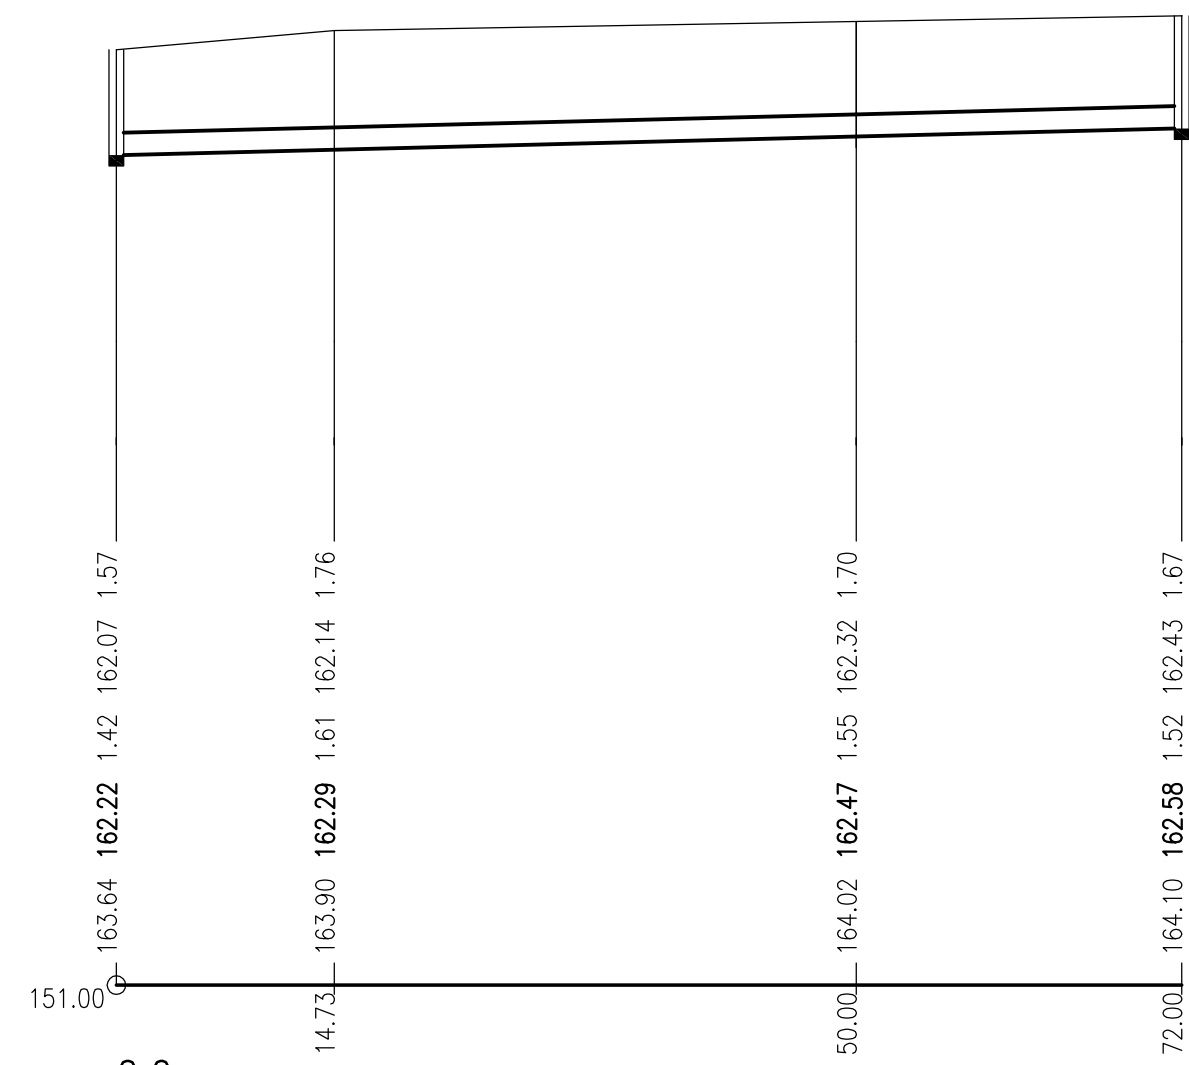


DN300-PP DN/ID 300 SN10-72.00
5.0-72.00
lôžko z piesku 0,15 m, obsyp štrkopieskom 0,3 m nad rúru
91.0-1.29

vetva "AA1-2" PP DN/ID 300 - 70 m
prípojky 7 ks - 23,1 m

KATASTER	Krakovany
PARCELNÉ ČÍSLA	1015
DRUH POVRCHU	štrková cesta
VZDIALENOSŤ ŠACHIET	35.00
OZNAČENIE ŠACHIET	S33 S53 S54

SMEROVÉ POMERY

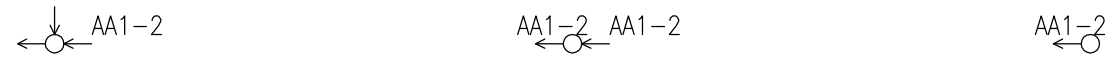

MIERKA 1:500/100

HLBKA VÝKOPU

KÓTA VÝKOPU

HLBKA DNA POTRUBIA

KÓTA DNA POTRUBIA

KÓTA PŮVODNÉHO TERÉNU

ZROVNÁVACIA ROVINA


STANIČENIE [km/m]

PROFIL[mm]-MATERIÁL-DLŽKA[m]

SKLON[promile]-DLŽKA[m]

ULOŽENIE

KAPACITNÝ PRIETOK[l/s]-RÝCHLOSŤ[m/s]

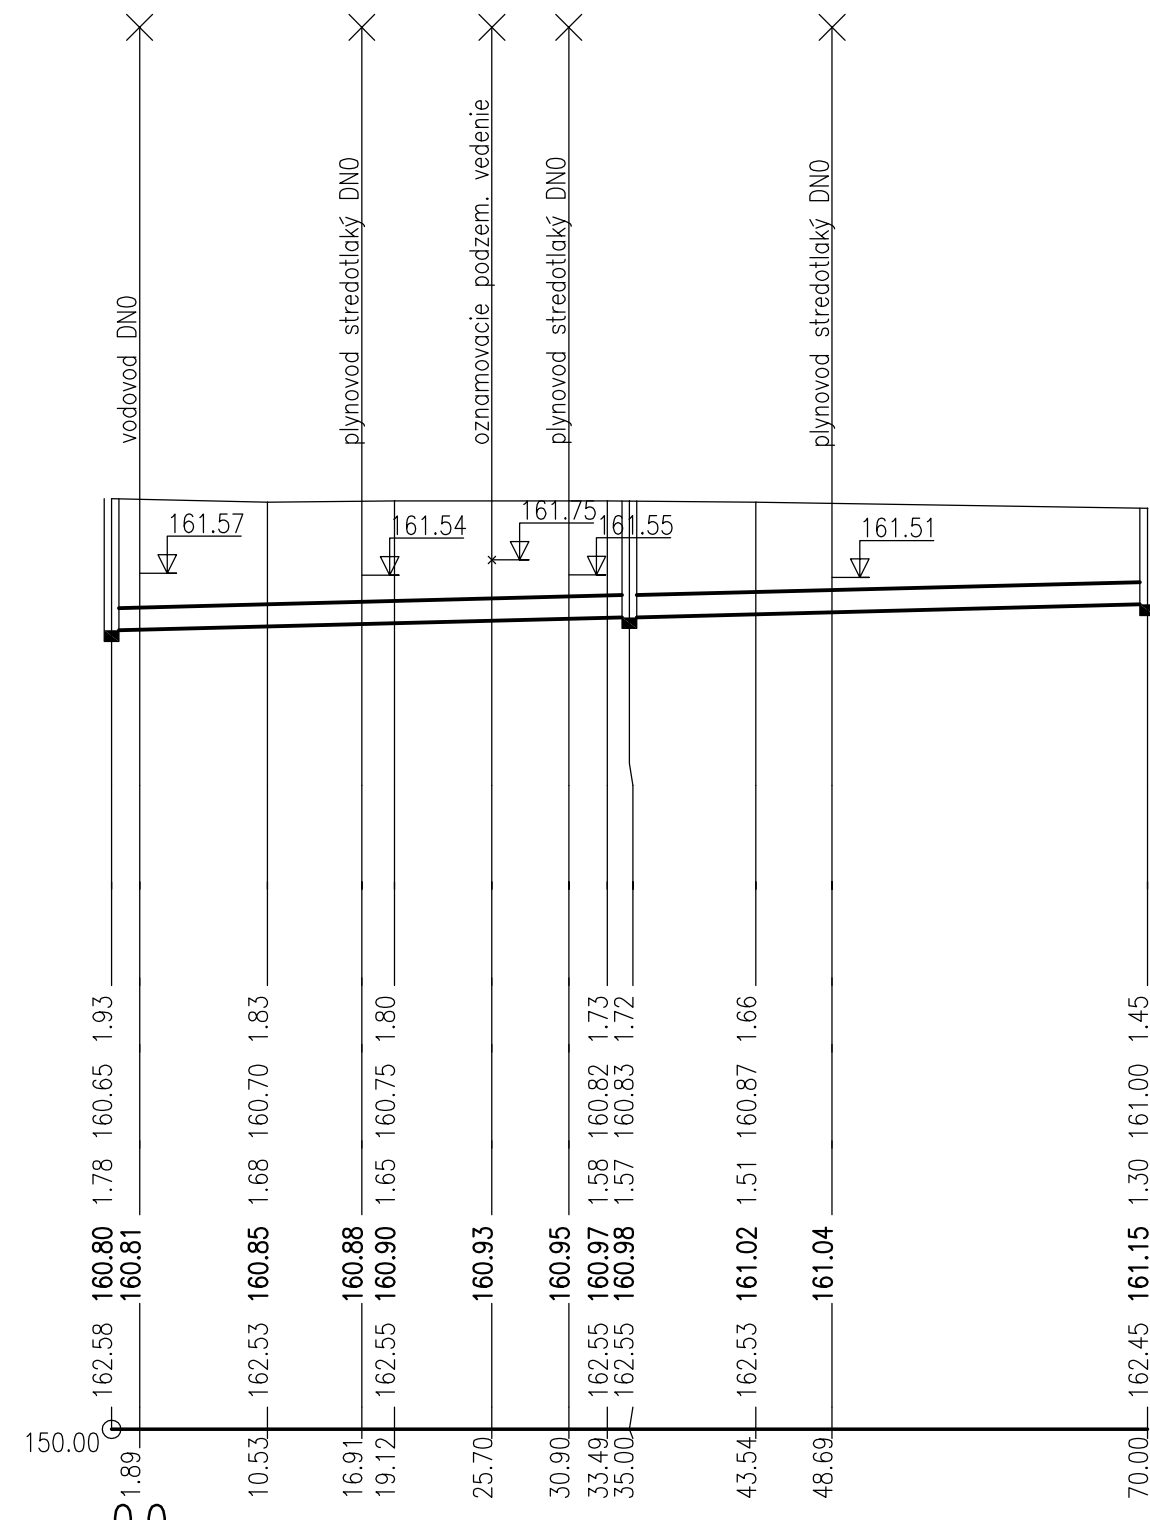

DN300-PP DN/ID 300 SN10-70.00
5.0-70.00
lôžko z piesku 0,15 m, obsyp štrkopieskom 0,3 m nad rúru
91.0-1.29

vetva AA1-2-1 PP DN/ID 300
prípojky 5 ks - 17,6 m

KATASTER	Krakovany
PARCELNÉ ČÍSLA	1005/6 1015
DRUH POVRCHU	
VZDIALENOSŤ ŠACHIET	0000
OZNAČENIE ŠACHIET	CS2 S55

SMEROVÉ POMERY



MIERKA 1:500/100

HLBKA VÝKOPU

KÓTA VÝKOPU

HLBKA DNA POTRUBIA

KÓTA DNA POTRUBIA

KÓTA PŮVODNÉHO TERÉNU

ZROVNÁVACIA ROVINA


STANIČENIE [km/m]

PROFIL[mm]-MATERIÁL-DLŽKA[m]

SKLON[promile]-DLŽKA[m]

ULOŽENIE

KAPACITNÝ PRIETOK[l/s]-RÝCHLOSŤ[m/s]

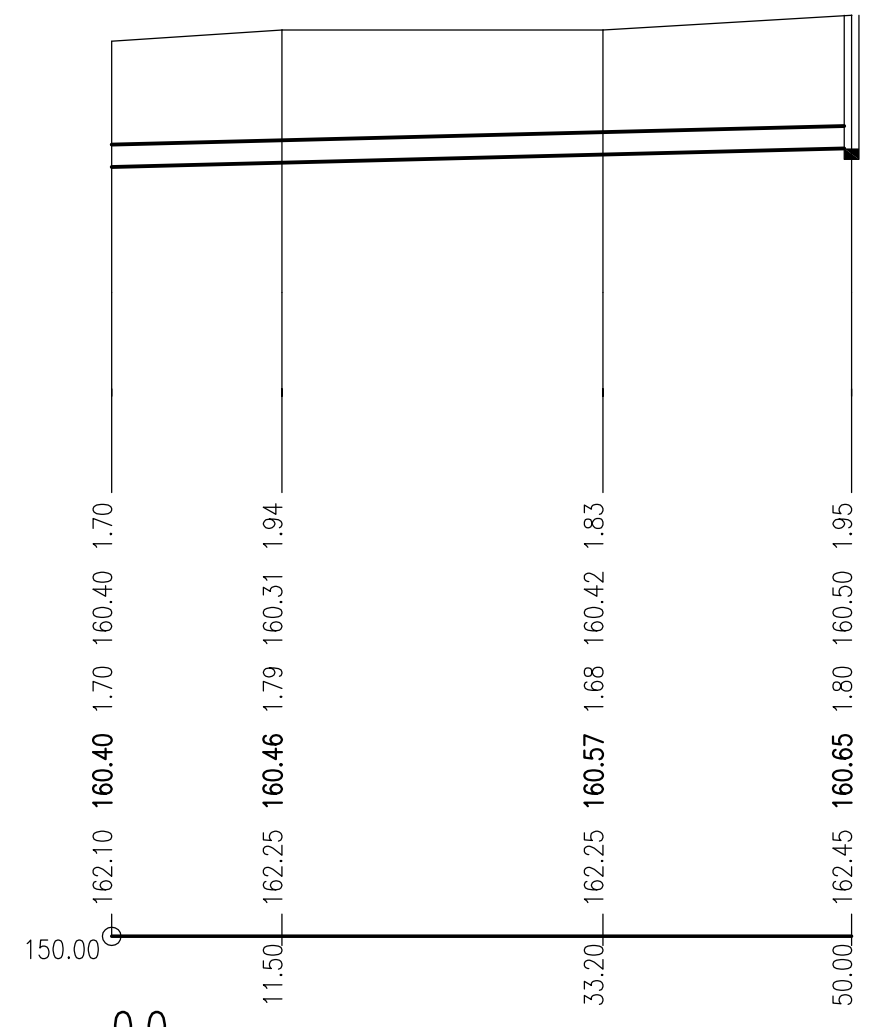

DN300-PP DN/ID 300 SN10-50.00
5.0-50.00
lôžko z piesku 0,15 m, obsyp štrkopieskom 0,3 m nad rúru
91.0-1.29

ZODP. PROJEKTANT	Ing. Jaroslava Vašková	STAVBA	Dobudovanie kanalizácie		MONSTAV	
INVESTOR	Združenie obcí Kanalizácia Vrbové-Krakovany	DÁTUM	08/2015	ZÁK.ČÍSLO	VS31/15	
ČASŤ	Kanalizácia Krakovany	STUPEŇ PROJEKTU PRE STAVEBNÉ POVOLENIE	SO 02.1 - GRAVITAČNÁ KANALIZÁCIA			
OBJEKT	SO 02.1 - GRAVITAČNÁ KANALIZÁCIA		STUPEŇ PROJEKTU PRE STAVEBNÉ POVOLENIE			
NÁZOV PRÍLOHY	POZDLŽNÝ PROFIL STOKA "AA-1-1-1", "AA-1-2", "AA-1-2-1"		MIERKA	1 : 500/100	ČÍSLO PRÍLOHY	E02.1.4.4