


VRBOVÉ

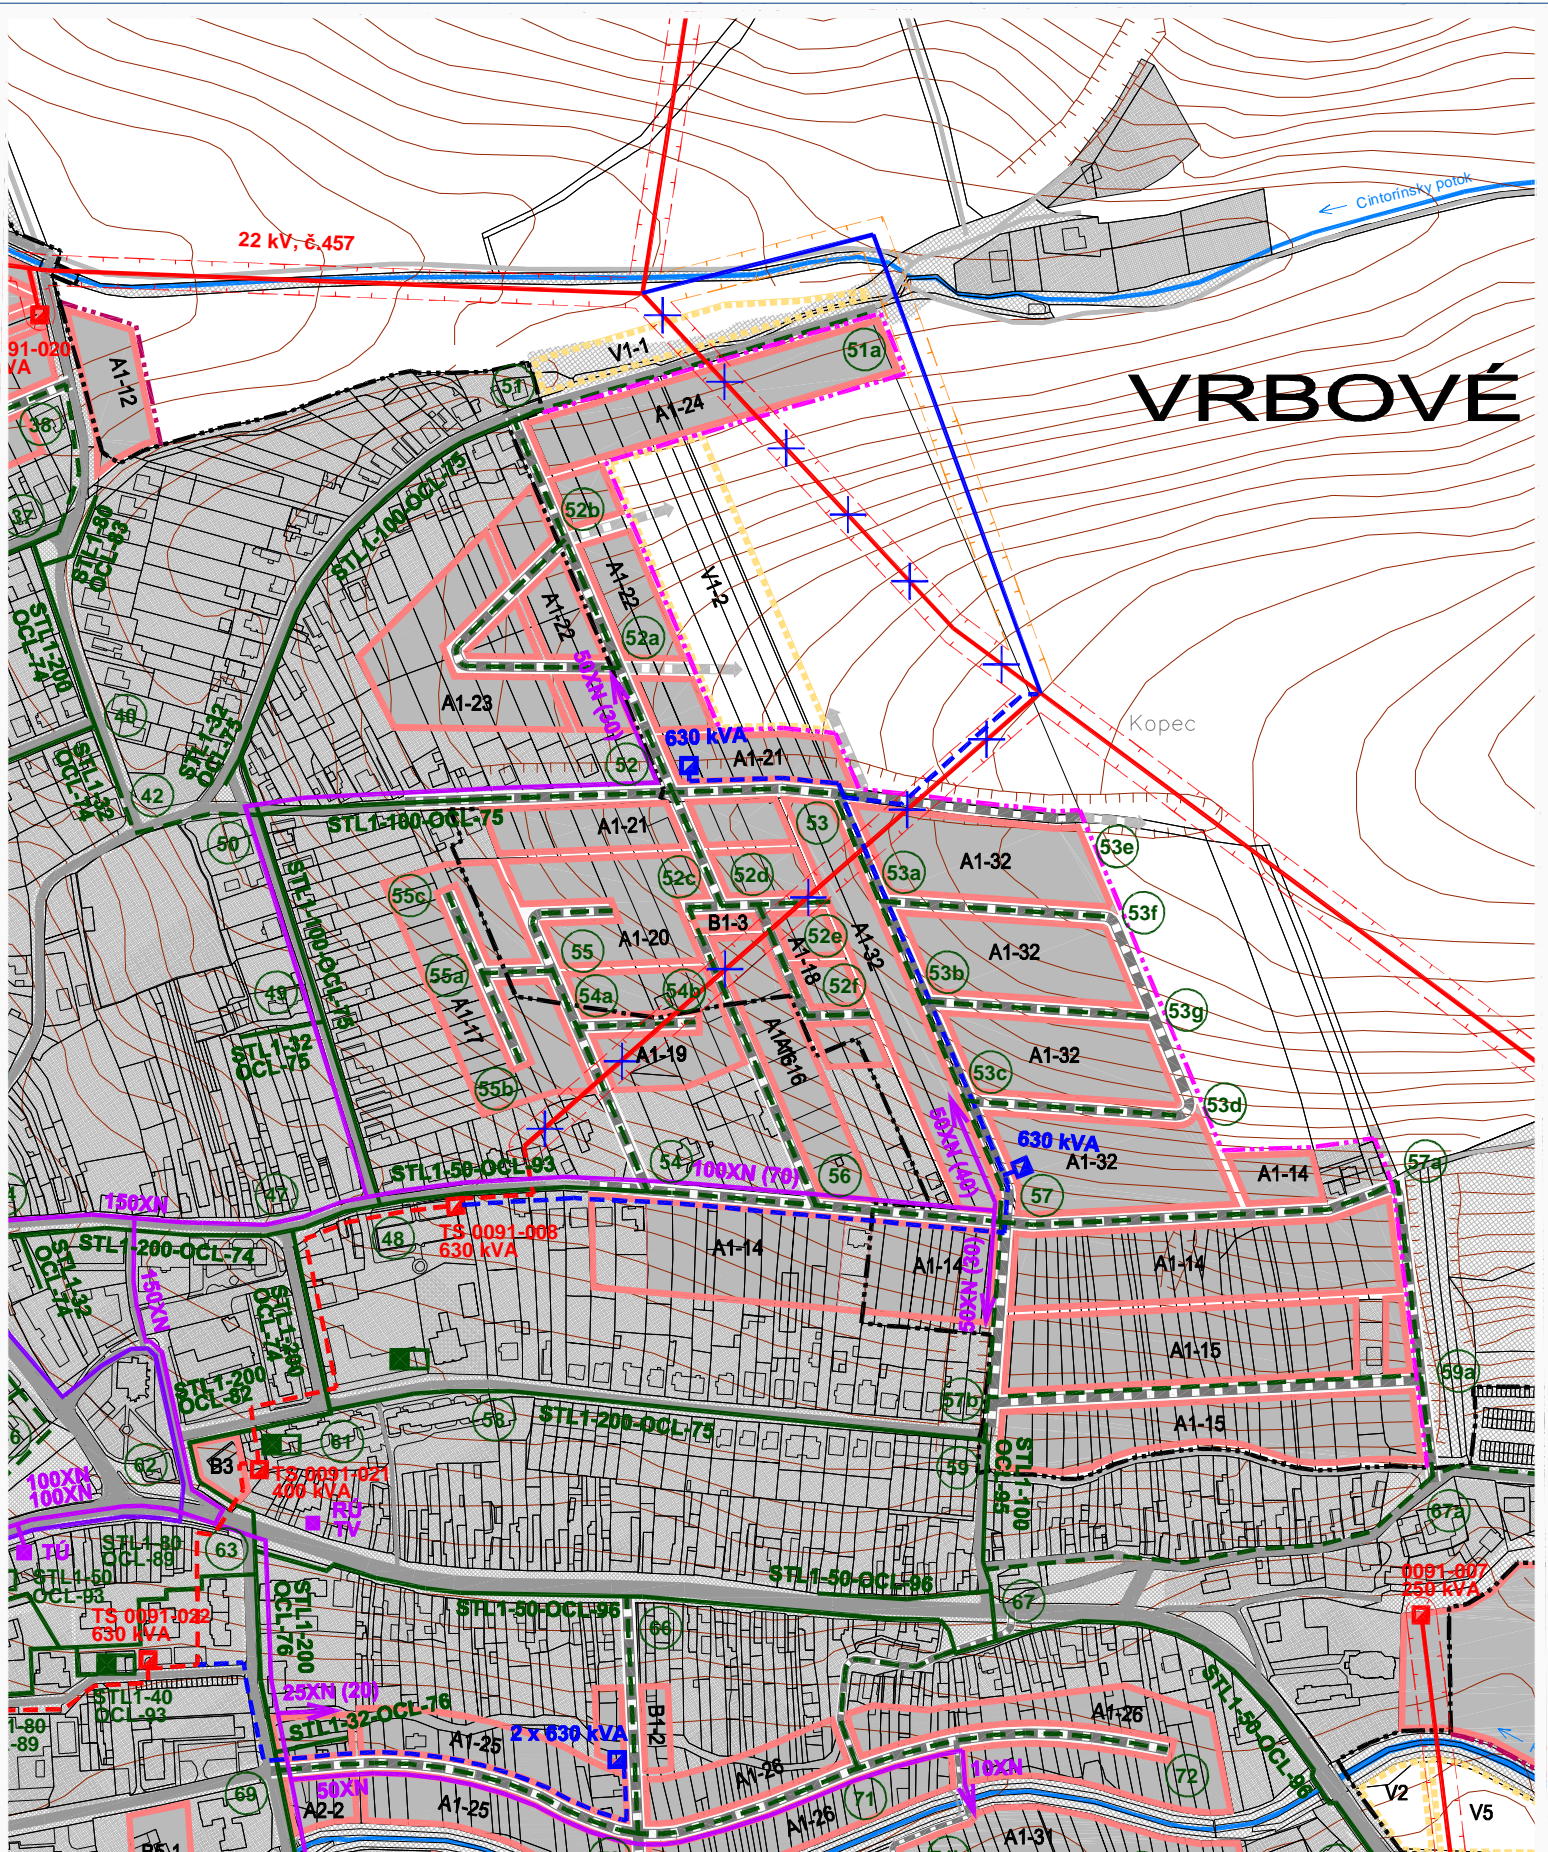

ÚZEMNÝ PLÁN MESTA VRBOVÉ ZMENA 02/2010

VÝKRES RIEŠENIA VEREJNÉHO
TECHNICKÉHO VYBAVENIA
ENERGETIKA A OZNAMOVACIE VEDENIA - PO ZMENE



5

M 1 : 5 000

Objednávateľ: Mesto Vrbové
Spracovateľ: Ing.arch. Eva Krupová
Spracované: júl, 2010