


# PREHLAD NOVONAVRHOVANÝCH LOKALÍT VEREJNEJ A IZOLAČNEJ ZELENE

- LEGENDA :**  
**NÁVRH**  
E HRANICA A ČÍSLO LOKALITY - VEREJNÁ A IZOLAČNÁ ZELEN - NÁVRH  
 HRANICA ZASTAVANÉHO ÚZEMIA - JESTVUJÚCA  
 HRANICA ZASTAVANÉHO ÚZEMIA - NÁVRH  
 HRANICA RIEŠENÉHO ÚZEMIA ZMENY 03/2011

**ZMENA 03/2011**

HRANICA RIEŠENÉHO ÚZEMIA ZMENY 03/2011

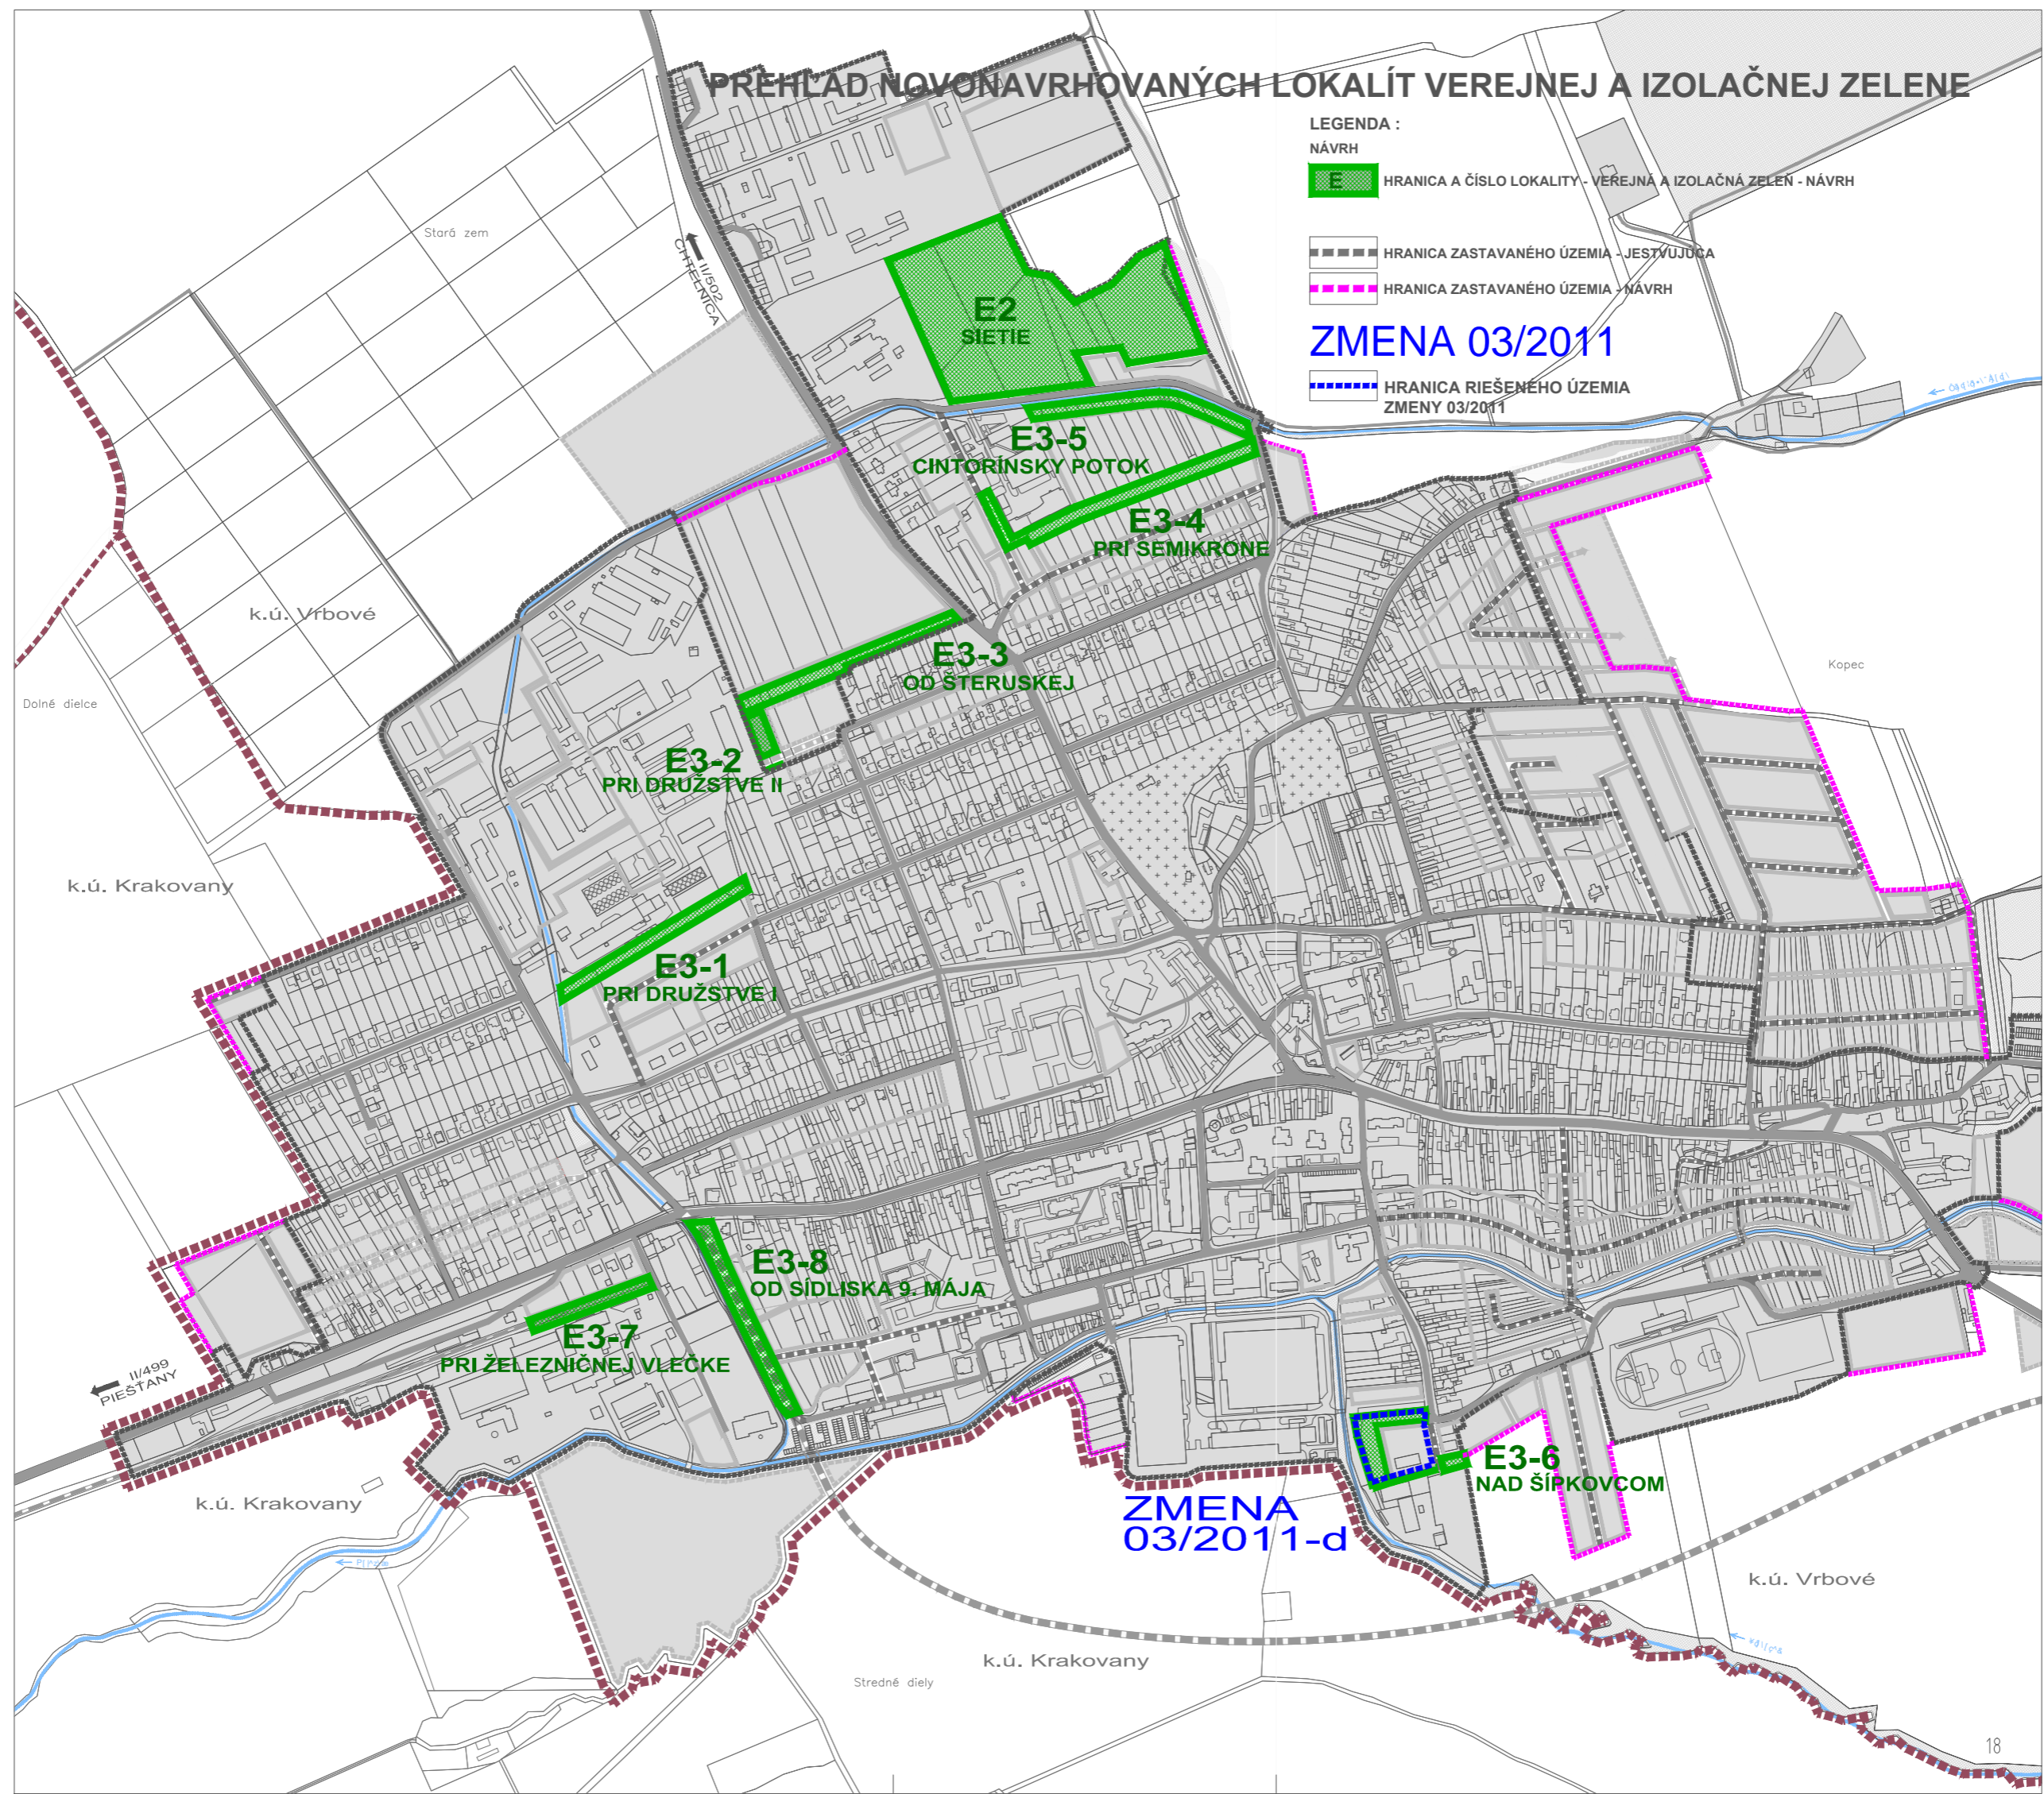

**ZMENA 03/2011-d**