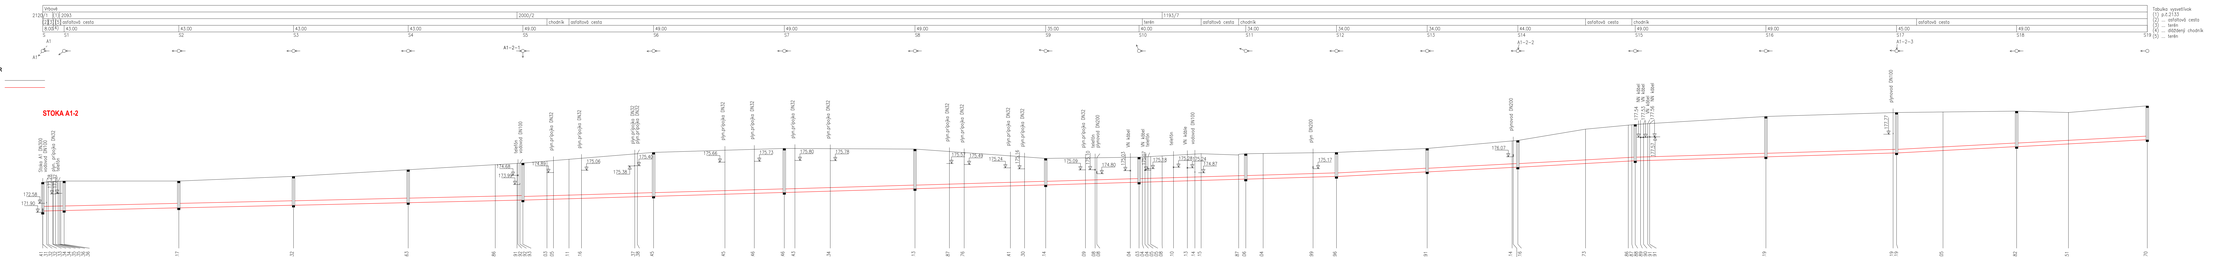

ZODP. PROJEKTANT: Ing. Jarmila Valková	STAVBA: Dobudovanie kanalizácie Združenia obcí Kanalizácia Vrbové-Krakovany		MONITAV spol. s r.o. Bratislava
RESORT: Združenie obcí Kanalizácia Vrbové-Krakovany			SNP 35, 934 01 Levice
ČIAST: Kanalizácia Vrbové	DÁTUM: 08/2015	ZAKÁZKOVÉ Č.: VS2/115	
OBJEKT: SO 01.1 - DRAINTAČNÁ KANALIZÁCIA		STUPEŇ PROJEKTU: PRE STAVEBNÉ POVOLENIE	
NÁZOV PLÁNU: POZDĺŽNY PROFIL STOKA "A1-2"	MIERKA: 1 : 500/100	ČÍSLO PLÁNU: E01.1.4.1	