

KATASTER
PARCELNÉ ČÍSLA
DRUH POVRCHU
VZDIALENOSŤ ŠACHIET
OZNAČENIE ŠACHIET

Vrbové			
1056	1052/6		
asfaltová cesta	(2)	terén	(2) terén
37.00	28.00	34.00	
S2a	S3	S4	S5

Tabulka vysvetlívkov
(1) ... betónový blok
(2) ... betónový chodník

Vrbové			
1052/6			
teren			
30.00	30.00		
S4	S1	S2	

SMEROVÉ POMERY

A1-5-1-2-1
exist



A1-5-1-2-1-1

Výhľad

A1-5-1-2-1




LEGENDA TYPOV ČIAR

PŮVODNÝ TERÉN
POTRUBIE

MIERKA 1:500/100

STOKA A1-5-1-2-1

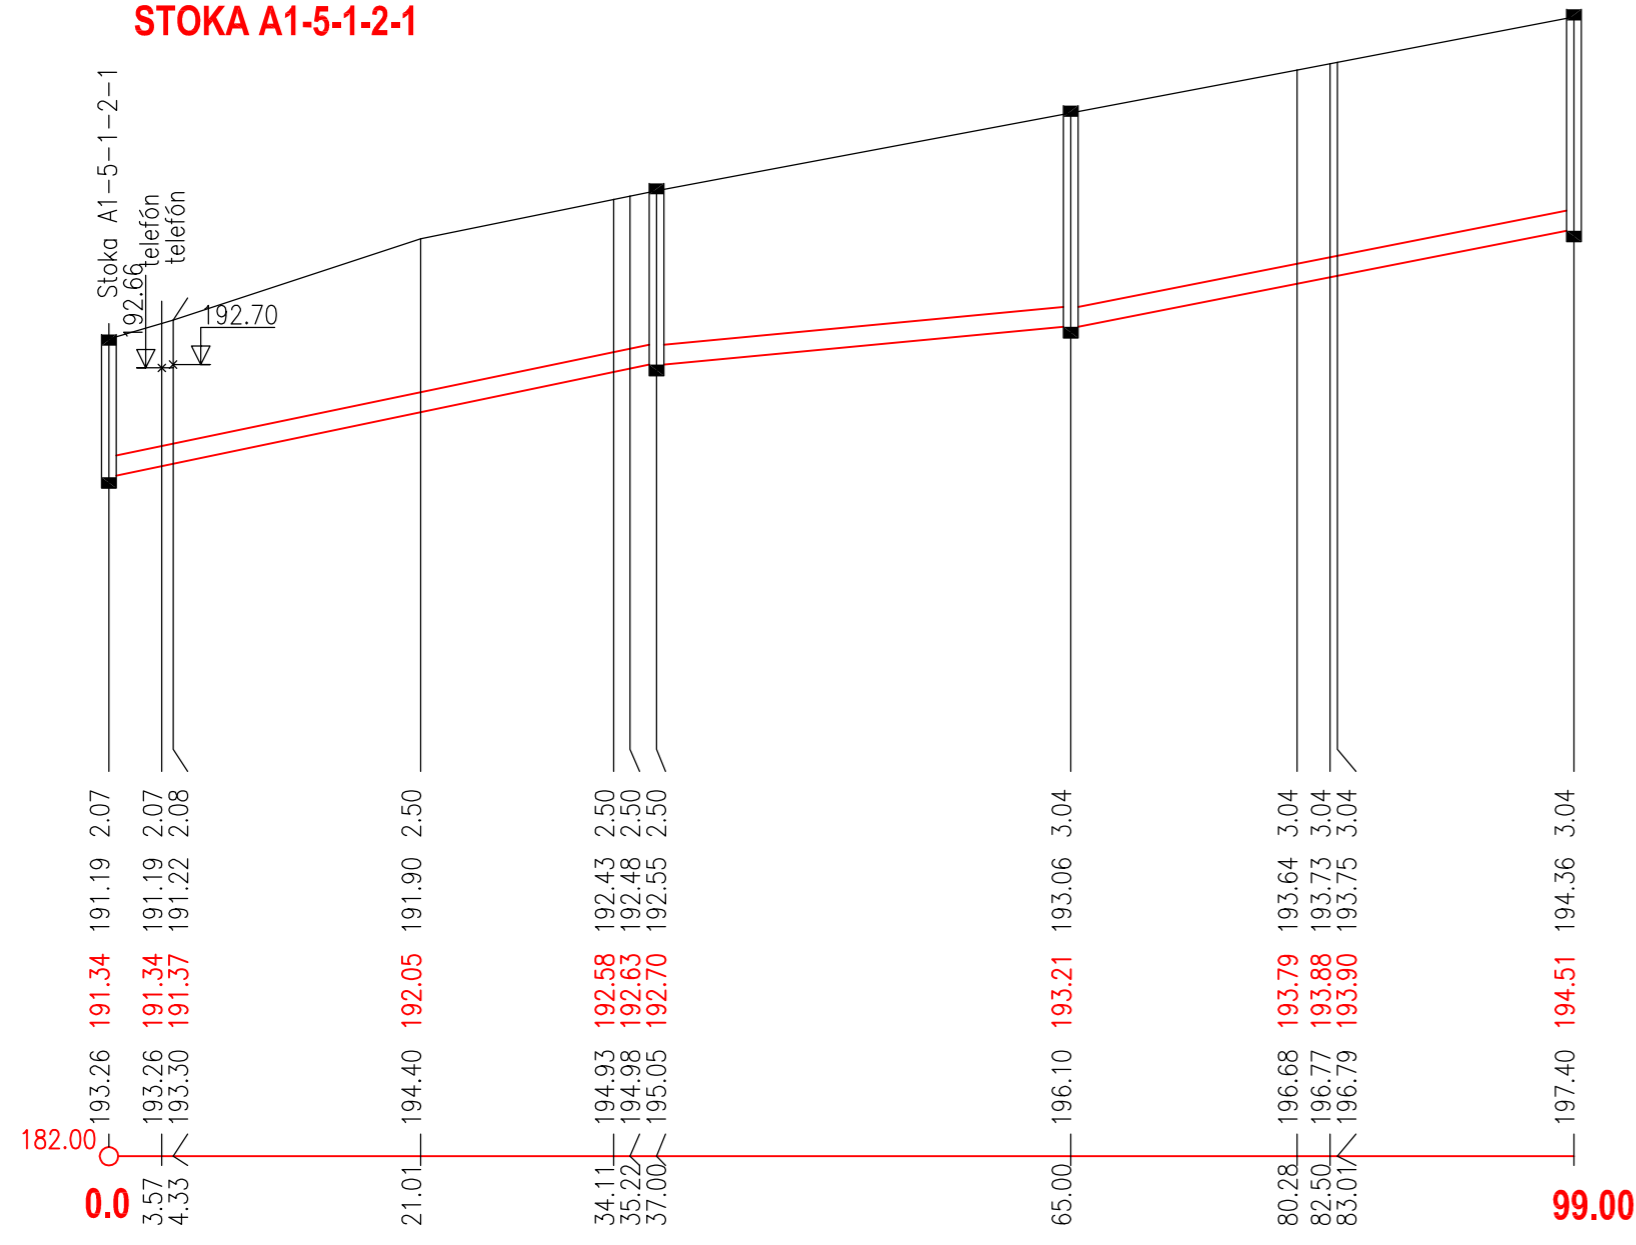

HLBKA VÝKOPU

KÓTA VÝKOPU

KÓTA DŇA POTRUBIA

KÓTA PŮVODNÉHO TERÉNU

ZROVNÁVACIA ROVINA

STANIČENIE [km/m]

PROFIL[mm]-MATERIÁL-DLŽKA[m]

SKLON[promile]-DLŽKA[m]


ULOŽENIE

KAPACITNÝ PRIETOK[l/s]-RÝCHLOSŤ[m/s]

SKUTOČNÝ PRIETOK[l/s]-RÝCHLOSŤ[m/s]

DN300-PP DN/ID 300-99.00		
40.8-37.00	18.2-28.00	38.2-34.00
315 HD-PE-K		
214.6-3.75	141.4-2.47	137.8-2.41
3.0-1.39	3.0-1.03	3.0-1.01

STOKA A1-5-1-2-1-1

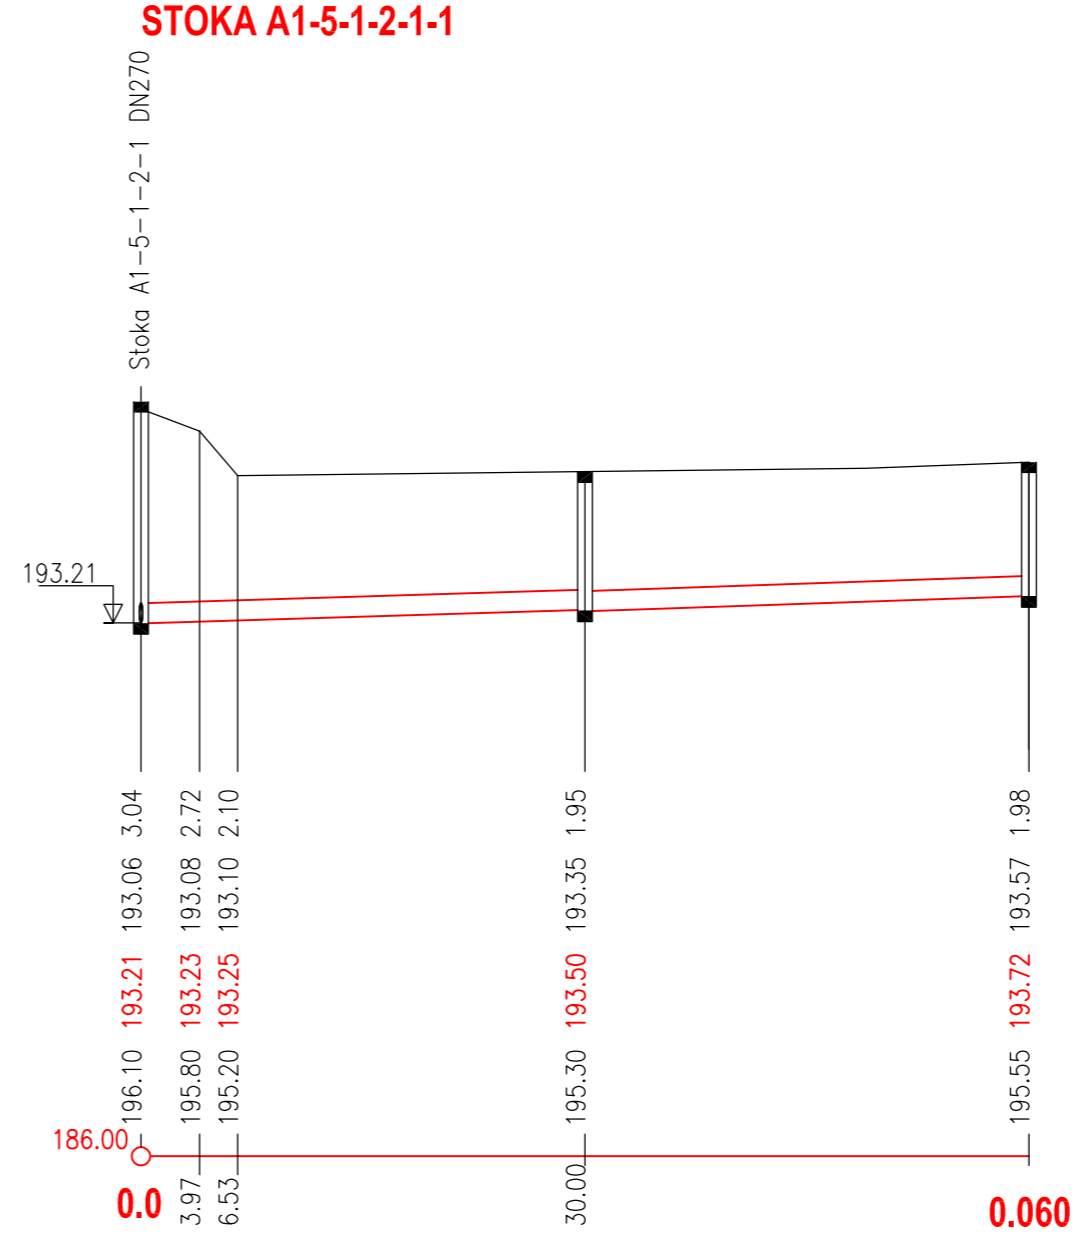

HLBKA VÝKOPU

KÓTA VÝKOPU

KÓTA DŇA POTRUBIA

KÓTA PŮVODNÉHO TERÉNU

ZROVNÁVACIA ROVINA

STANIČENIE [km/m]

DN300-PP DN/ID 300-60.00		
6.0-60		
Pieskové lôžkohr.150mm		
79.0-1.38		
3.0-0.69		

ZODP. PROJEKTANT	Ing. Jaroslava Vašková	STAVBA	Dobudovanie kanalizácie	MONSTAV projekt
INVESTOR	Združenie obcí Kanalizácia Vrbové-Krakovany	Združenia obcí Kanalizácia Vrbové - Krakovany		SNP 26, 934 01 Levice
ČASŤ	Kanalizácia Vrbové	DÁTUM	08/2015	ZÁK.ČÍSLO
OBJEKT	SO 01.1 - GRAVITAČNÁ KANALIZÁCIA		VS31/15	
NÁZOV PRÍLOHY	POZDLŽNÝ PROFIL STOKA "A1-5-1-2-1", "A1-5-1-2-1-1"		STUPEŇ PROJEKTU PRE STAVEBNÉ POVOLENIE	ČÍSLO PRÍLOHY
	MIERKA		1 : 500/100	E01.1.4.6