

KATASTER  
PARCELNÉ ČÍSLA  
DRUH POVRCHU  
VZDIALENOSŤ ŠACHIET  
OZNAČENIE ŠACHIET

Vrbové																	
237/4	237/5				236/8	227	236/8	227	325/1								
terén																	
3.0   50.00		50.00			46.50		43.00		35.00	32.00	13.00	21.00	29.00	(1)	(2)	15.00	polná cesta
ČS1	S2				S3		S4		S5	S6	S7	S8	S9	S10	S11		

SMEROVÉ POMERY




**LEGENDA TYPOV ČIAR**

PŮVODNÝ TERÉN  
POTRUBIE

MIERKA 1:500/100

**STOKA A5-5**

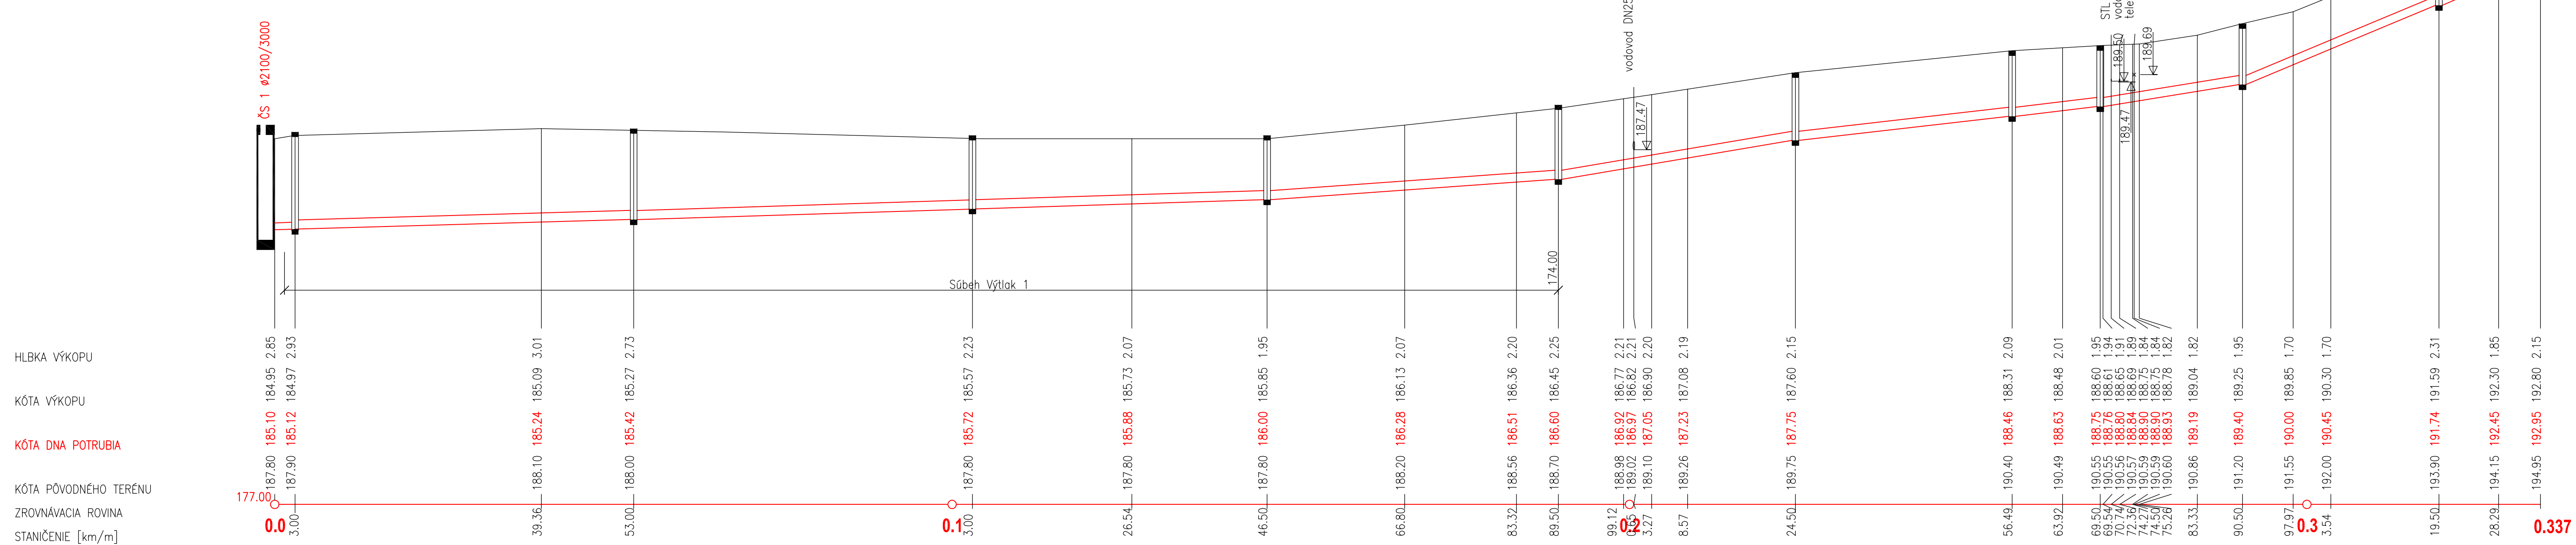

HLBKA VÝKOPU

KÓTA VÝKOPU

KÓTA DNA POTRUBIA

KÓTA PŮVODNÉHO TERÉNU

ZROVNÁVACIA ROVINA

STANIČENIE [km/m]

PROFIL[mm]-MATERIÁL-DĹŽKA[m]	DN200-TL-3.00	DN300-PP DN/ID 300-334.00
SKLON[promile]-DĹŽKA[m]	10.0-3.00	6.0-128.00
ULOŽENIE	Pieskové lôžkohr.150mm	
KAPACITNÝ PRIETOK[l/s]-RÝCHLOSŤ[m/s]	79.2-1.38	151.9-2.65
SKUTOČNÝ PRIETOK[l/s]-RÝCHLOSŤ[m/s]	3.0-0.69	3.0-1.09

(1) ... polná cesta  
(2) ... terén

ZODP. PROJEKTANT	Ing. Jaroslava Vašková	STAVBA	Dobudovanie kanalizácie Zdrúženia obcí Kanalizácia Vrbové - Krakovany	MONSTAV projekt
INVESTOR	Zdrúženie obcí Kanalizácia Vrbové-Krakovany	DÁTUM	08/2015	SNP 26, 934 01 Levice
ČASŤ	Kanalizácia Vrbové	ZÁK.ČÍSLO	VS31/15	
OBJEKT	SO 01.1 - GRAVITAČNÁ KANALIZÁCIA		STUPEŇ PROJEKTU PRE STAVEBNÉ POVOLENIE	
NÁZOV PRÍLOHY	POZDĹŽNY PROFIL STOKA "A5-5"	MIERKA	1 : 500/100	ČÍSLO PRÍLOHY E01.1.4.13