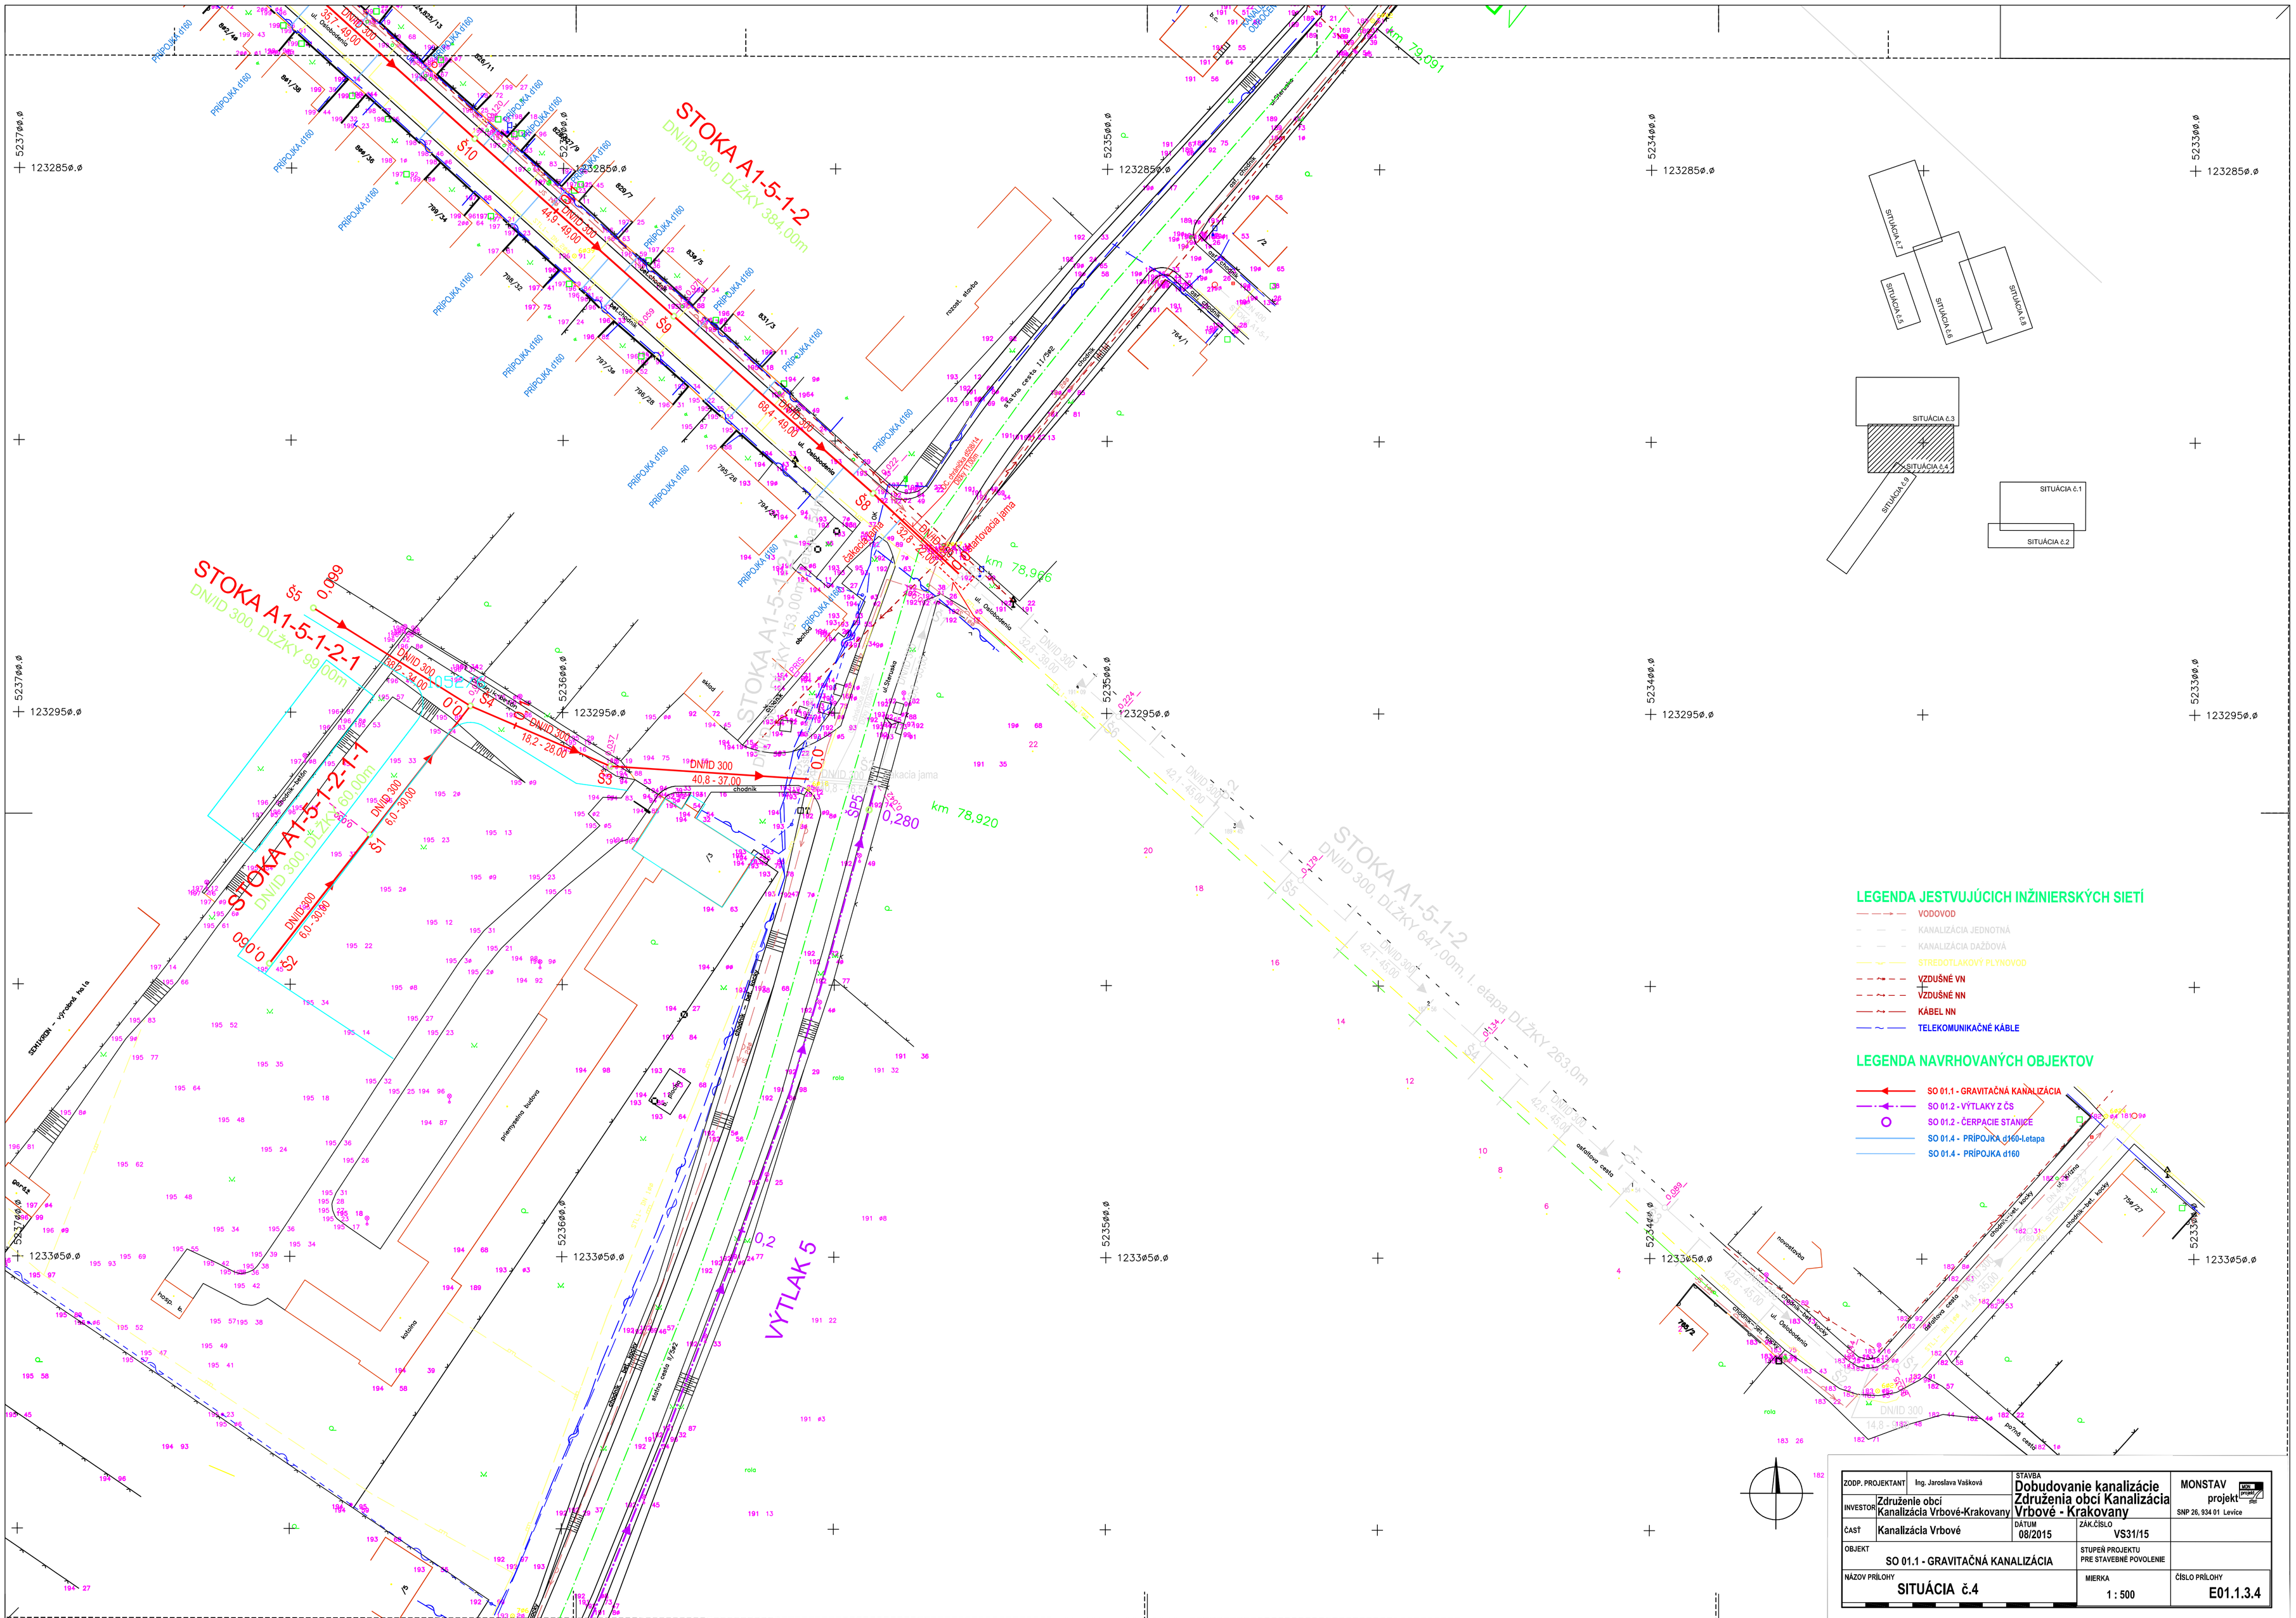

ZODP. PROJEKTANT	Ing. Jaroslava Vašková	STAVBA **Dobudovanie kanalizácie Združenia obcí Kanalizácia Vrbové - Krakovany**	MONSTAV projekt SNP 26, 934 01 Levice
INVESTOR	Združenie obcí Kanalizácia Vrbové-Krakovany		
ČASŤ	Kanalizácia Vrbové	DÁTUM 08/2015	ZÁK.ČÍSLO VS31/15
OBJEKT	SO 01.1 - GRAVITAČNÁ KANALIZÁCIA		STUPEŇ PROJEKTU PRE STAVEBNÉ POVOLENIE
NÁZOV PRÍLOHY	**SITUÁCIA č.4**	MIERKA 1 : 500	ČÍSLO PRÍLOHY E01.1.3.4