


EXISTUJÚCE VEDENIA:		
VODOVOD podzemné		KANALIZÁCIA podzemné
PLYNOVOD podzemné		SILNOPRŮD NN nadzemné
OZNAMOV. VEDENIE nadzemné		SILNOPRŮD VN nadzemné
OZNAMOV. VEDENIE DOK podzemné		SILNOPRŮD NN podzemné
OZNAMOV. VEDENIE MK podzemné		SILNOPRŮD VN podzemné

LEGENDA:

	300	navrhovaná gravitačná stoka	svetlosť
	5-47.2	navrhovaná kanalizačná prípojka	sklon v ‰ - dĺžka v m
		navrhované tlakové potrubie	

ZODP. PROJEKTANT	Ing. Jaroslava Vašíkovi	STAVBA	Dobudovanie kanalizácie Zdrúženiu obcí Vrbové - Krakovany	MONSTAV projekt	SNP 26, 934 01 Levice
INVESTOR	Zdrúženie obcí Kanalizácia Vrbové-Krakovany	ZAK.ČÍSLO	VS31/15		
ČASŤ	Kanalizácia Vrbové-Krakovany	DATA	08/2015		
OBJEKT	SO 02.1 - GRAVITAČNÁ KANALIZÁCIA	STUPEN PROJektU	PRE STAVEBNÉ POVOLENI		
NÁZOV PRÍLOHY	SITUÁCIA č.1	MERKA	1 : 500	ČÍSLO PRÍLOHY	E02.1.3.1

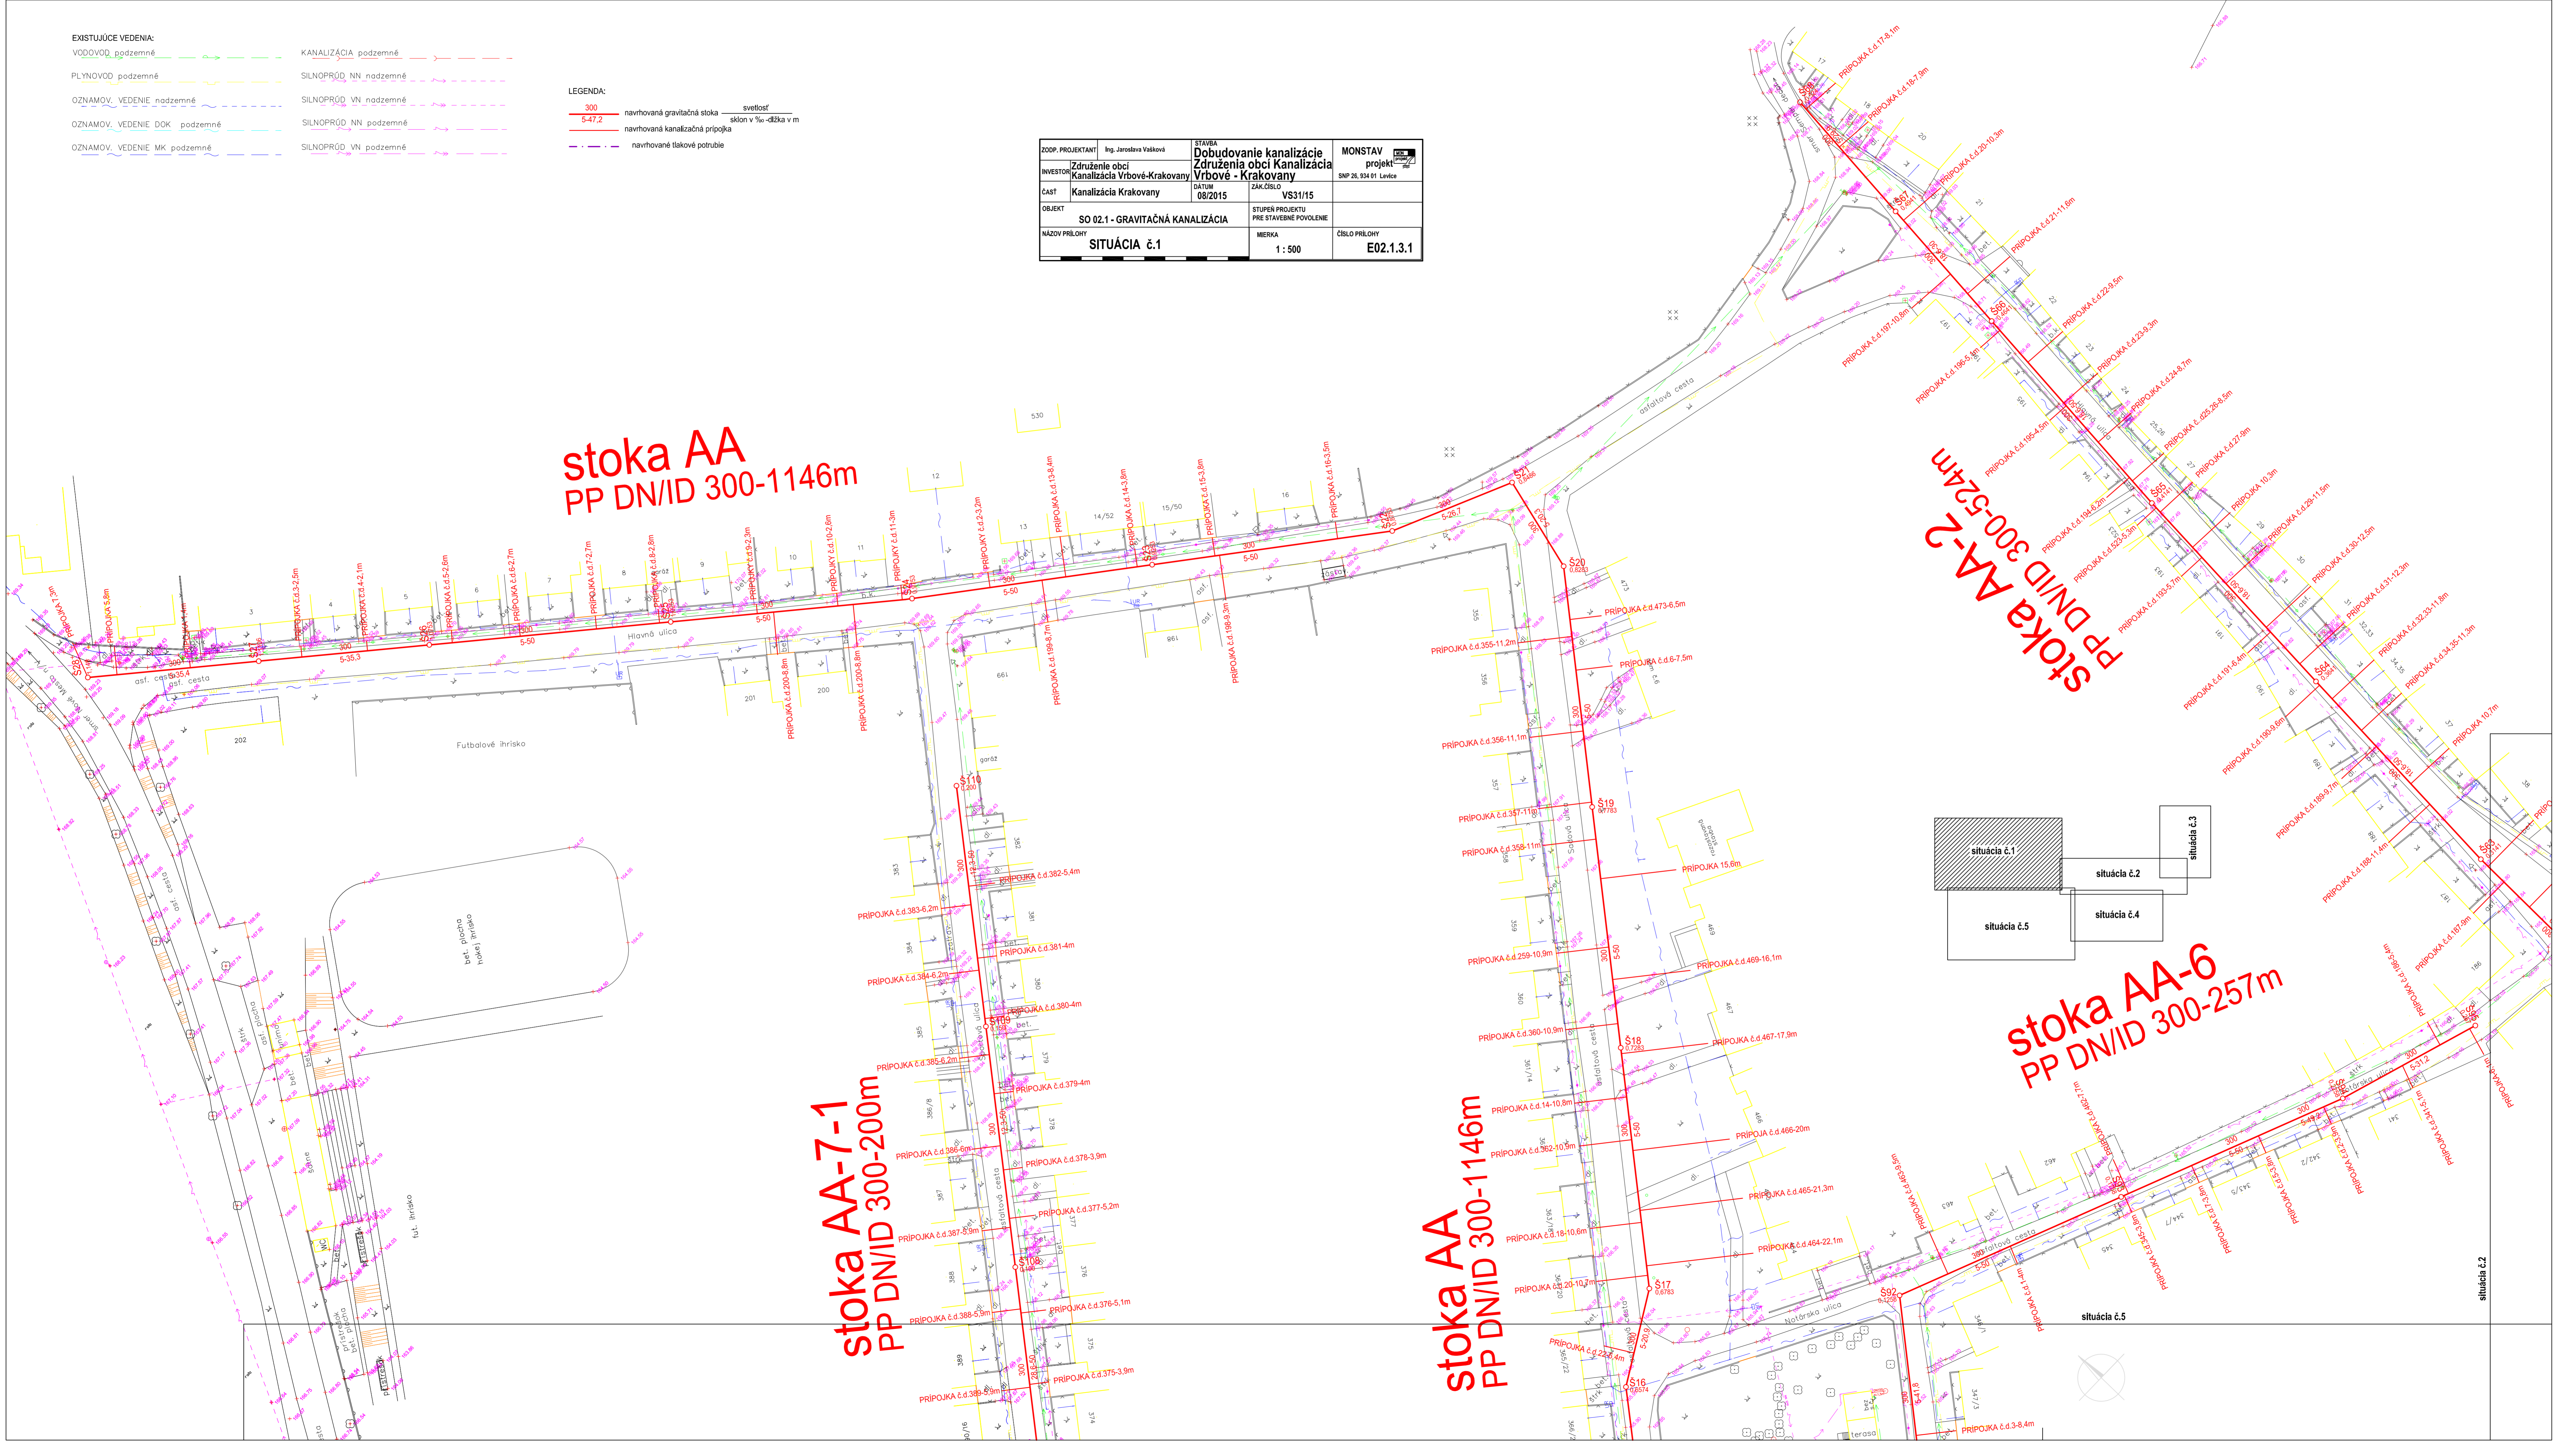


stoka AA
PP DN/ID 300-1146m

stoka AA-2
PP DN/ID 300-524m

stoka AA-6
PP DN/ID 300-257m

stoka AA-7-1
PP DN/ID 300-200m

stoka AA
PP DN/ID 300-1146m

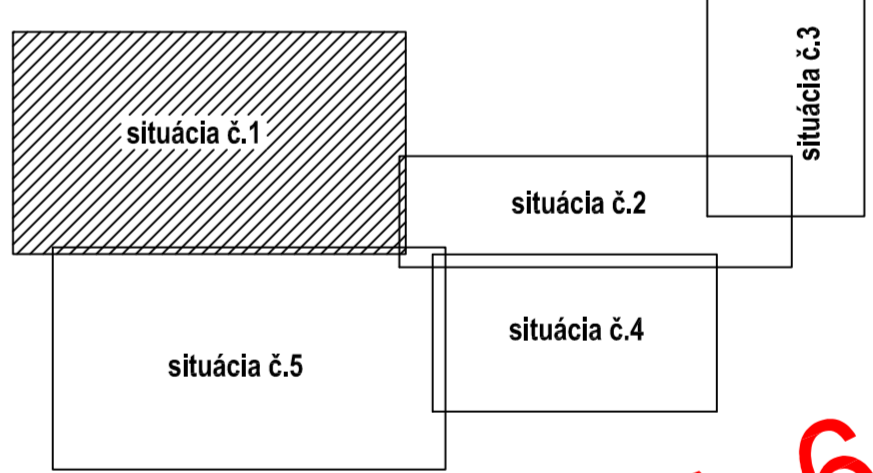

situácia č.2

situácia č.5