

stoka AA-1
PP DN/ID 400-290m


výtlačak V2
HDPE 90x5,4-60m

stoka AA-1-2
PP DN/ID 300-70m

stoka AA-1
PP DN/ID 400-290m

stoka AA-1
PP DN/ID 300-290m

stoka AA-1-2-1
PP DN/ID 300-50m

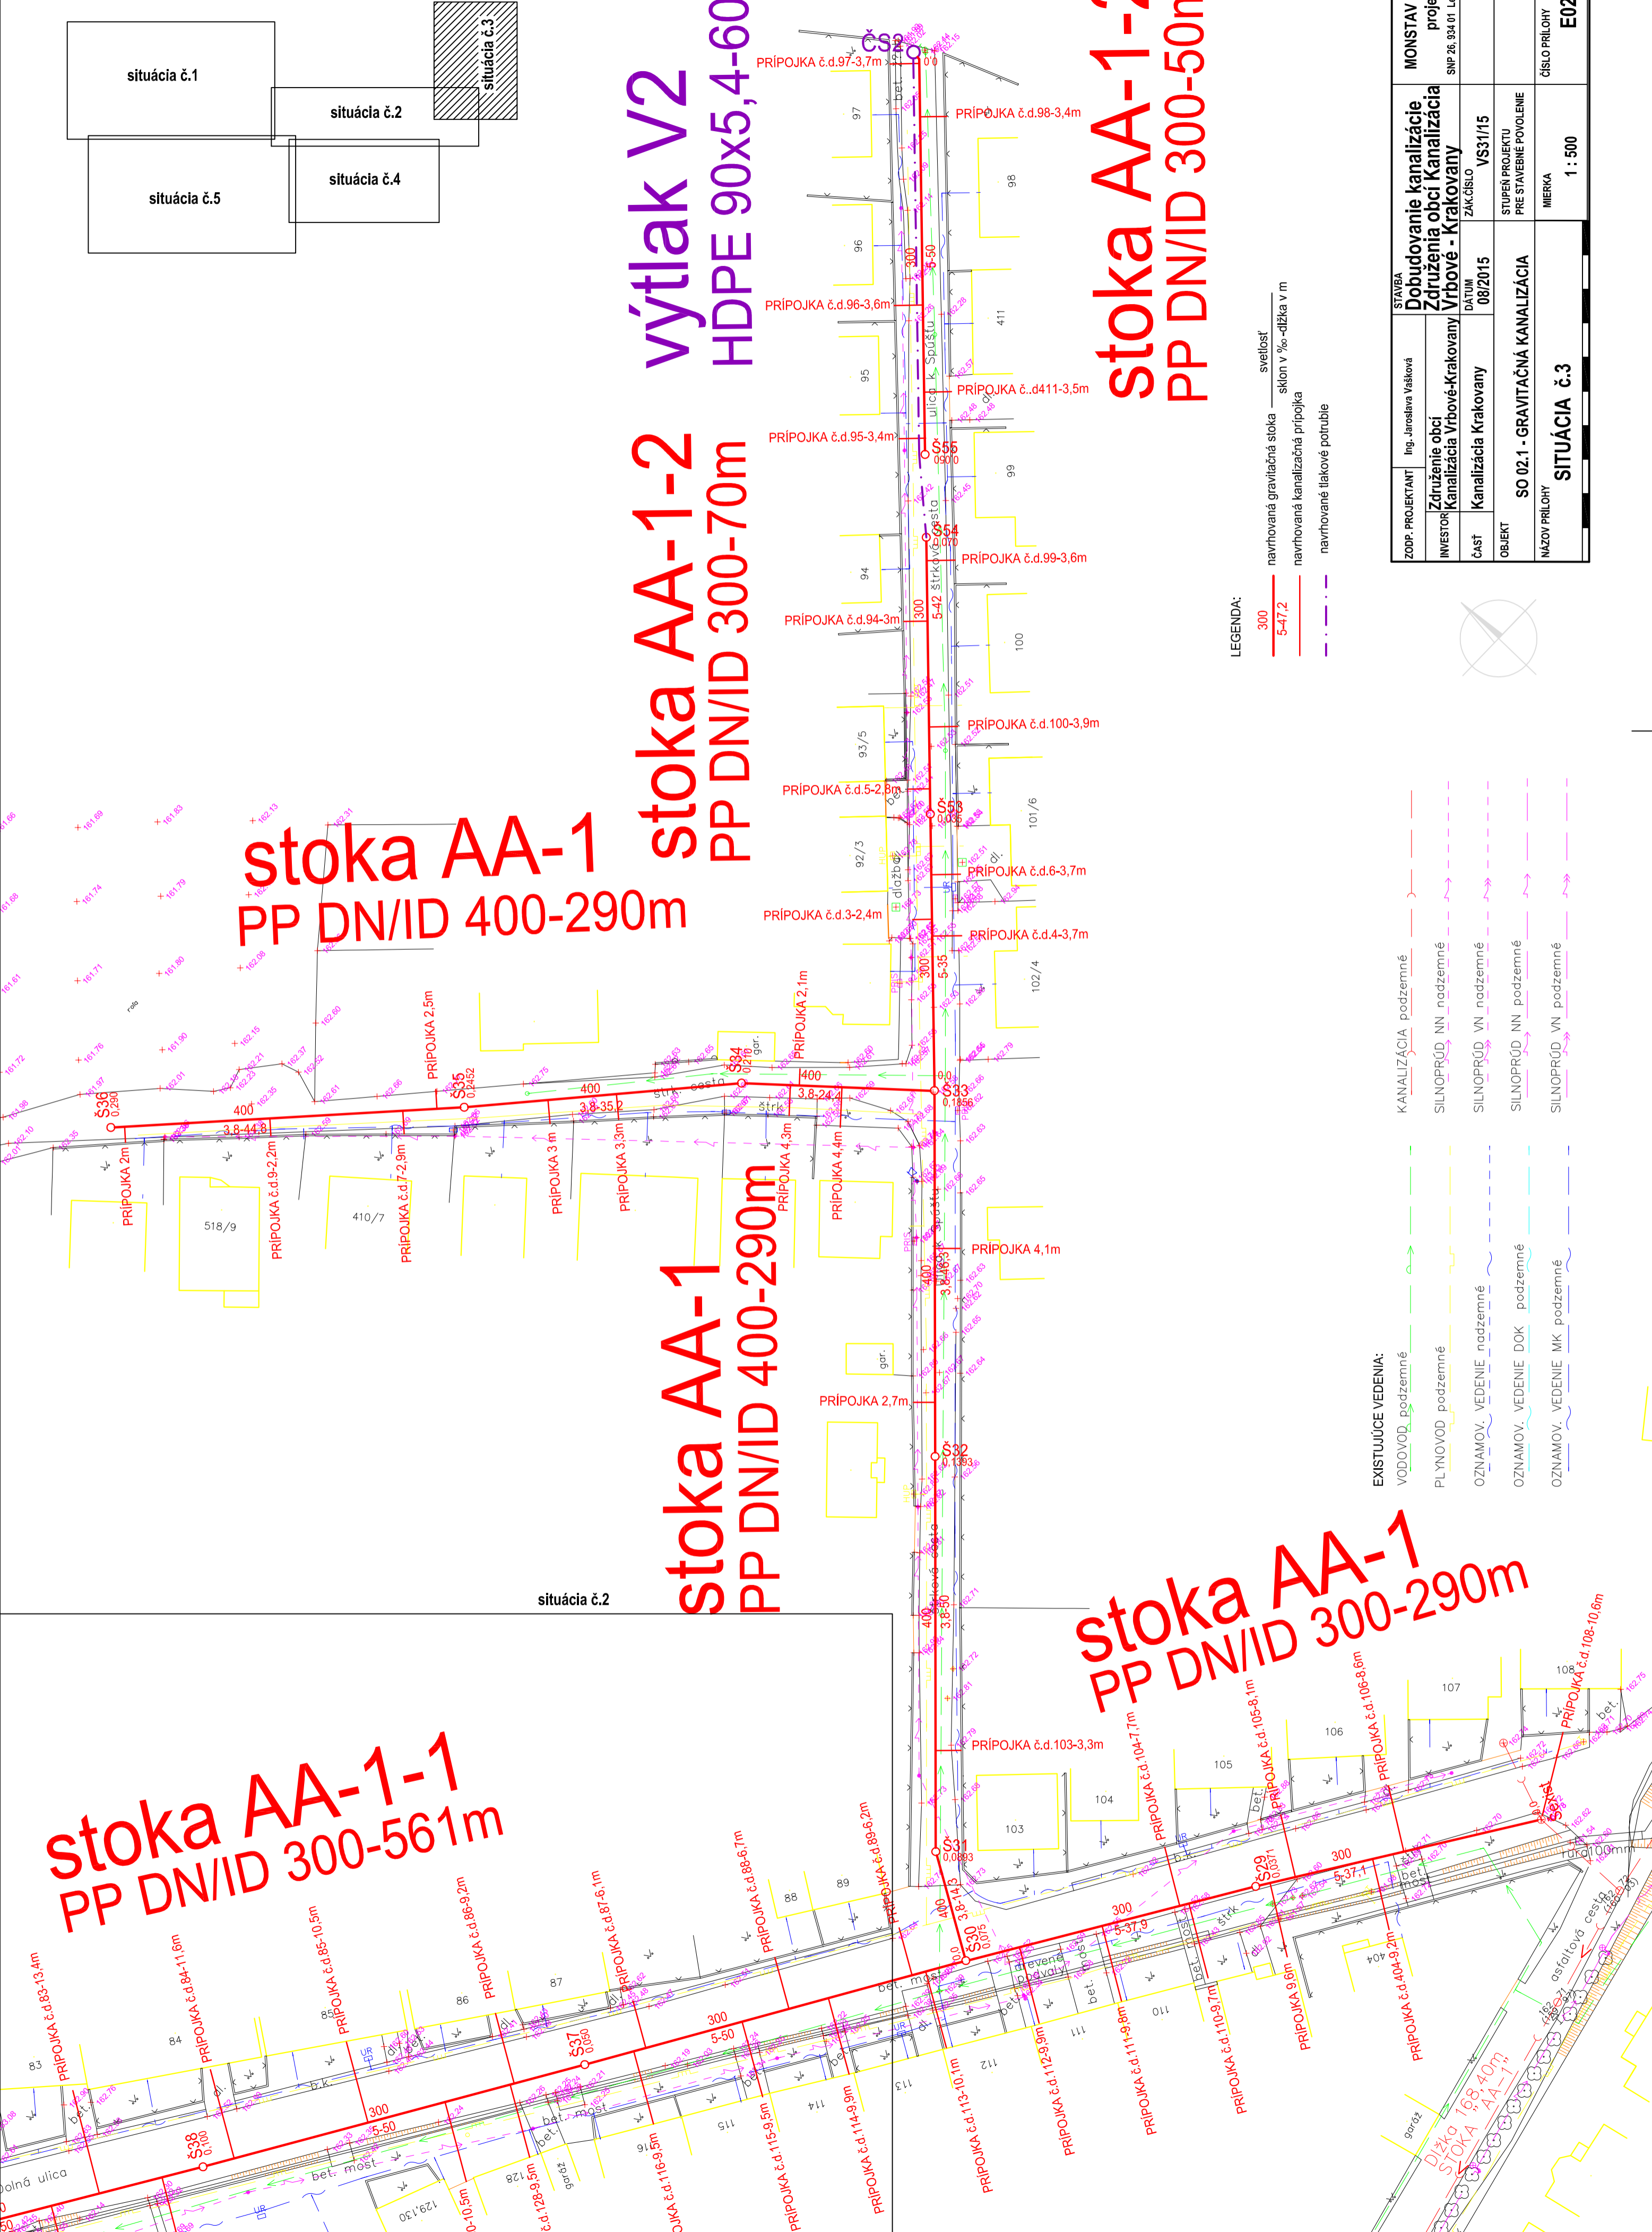

- LEGENDA:**
- 300 navrhovaná gravitačná stoka svetlosť
 - 5-47,2 sklon v ‰-dĺžka v m
 - navrhovaná kanalizačná prípojka
 - navrhované tlakové potrubie

- EXISTUJUJE VEDENIA:**
- VODOVOD podzemné
 - PLYNOVOD podzemné
 - OZNAMOV. VEDENIE podzemné
 - OZNAMOV. VEDENIE DOK podzemné
 - OZNAMOV. VEDENIE MK podzemné
- KANALIZÁCIA podzemné**
- SILNOPRÚD NN podzemné
 - SILNOPRÚD VN podzemné
 - SILNOPRÚD NN podzemné
 - SILNOPRÚD VN podzemné

ZODP. PROJEKTANT	Ing. Jaroslava Vašková	STAVBA	MONSTAV projekt
INVESTOR	Záruženie obcí Kanalizácia Vrbové-Krakovany	Dobudovanie kanalizácie Zdrúženia obcí Kanalizácia Vrbové - Krakovany	projekt
ČASŤ	Kanalizácia Krakovany	DAŤUM	SNP 26,934,01 Levíče
OBJEKT	SO 02.1 - GRAVITAČNÁ KANALIZÁCIA	ZÁK.ČÍSLO	VS31/15
NÁZOV PRÍLOHY	SITUÁCIA č.3	STUPEŇ PROJEKTU	PRE STAVEBNÉ POUŽITIE
		MERKA	1 : 500
		ČÍSLO PRÍLOHY	E02.1.3.3