KATASTER
PARCELNÉ ČÍSLA
DĺŽKA POMOCKA
VÝZVALNOSŤ ŤAHOVIEŤ
OZNAČENIE SKÔNET

SMEROVÉ POMERY

LEGENDA TYPOV ČIAR

POVODNÝ TERÉN
POTRUBIE

MIERKA: 1:500/100

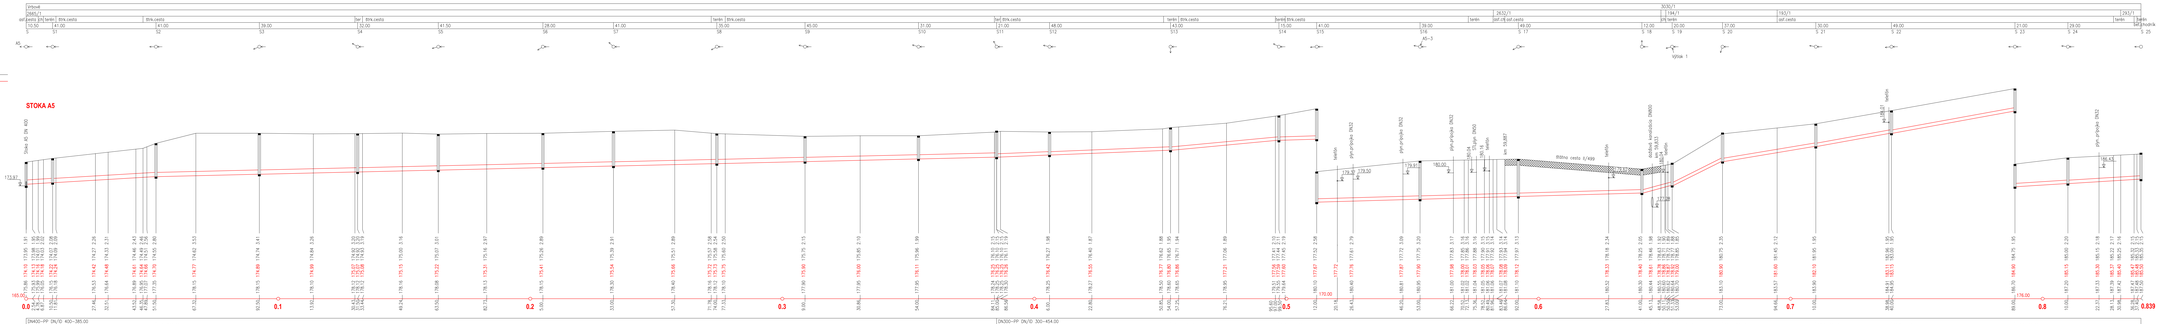

| | | |