


vetva "AA-1-1" PP DN/ID 300 – 561 m
prípojky 64 ks – 708,1 m

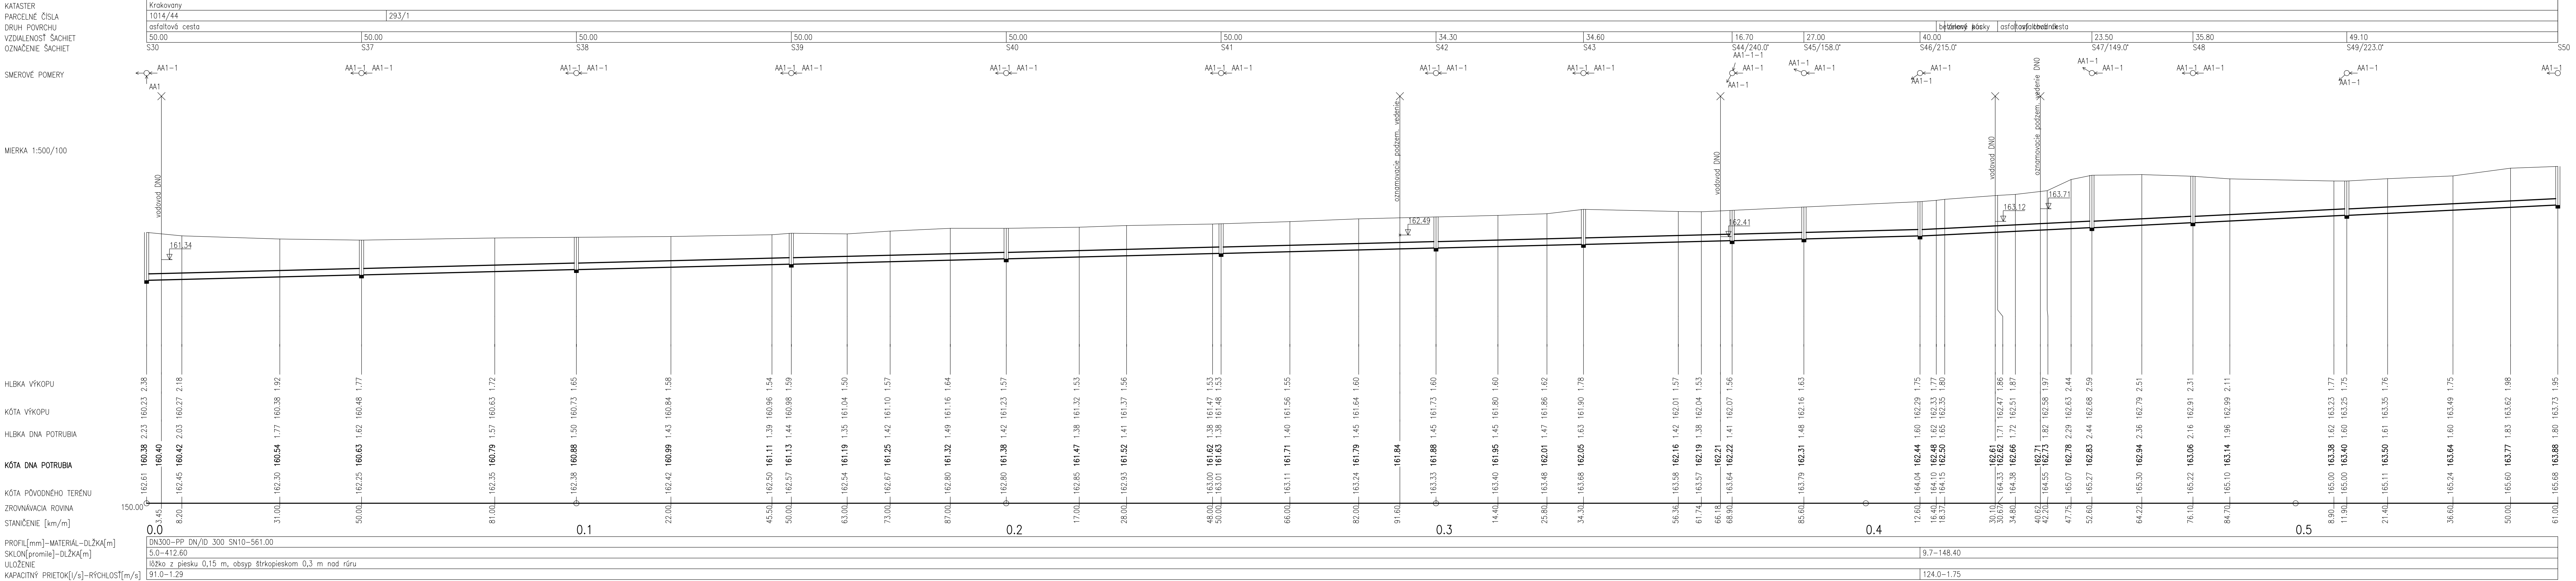

ZODP. PROJEKTANT	Ing. Jaroslava Vaškovič	STAVBA	Dobudovanie kanalizácie Zdrúženia obcí Vrbové - Krakovany	MONSTAV projekt
INVESTOR	Zdrúženie obcí Kanalizácia Vrbové-Krakovany	DÁTUM	08/2015	SNP 26, 934 01 Levice
ČASŤ	Kanalizácia Krakovany	ZÁK.ČÍSLO	VS31/15	
OBJEKT	SO 02.1 - GRAVITAČNÁ KANALIZÁCIA		STUPENŤ PROJEKTU PRE STAVEBNÉ POVOLENIE	
NÁZOV PRÍLOHY	POZDĹŽNÝ PROFIL STOKA "AA-1-1"	MIERKA	1 : 500/100	ČÍSLO PRÍLOHY
				E02.1.4.3