


ÚZEMNÝ PLÁN MESTA VRBOVÉ

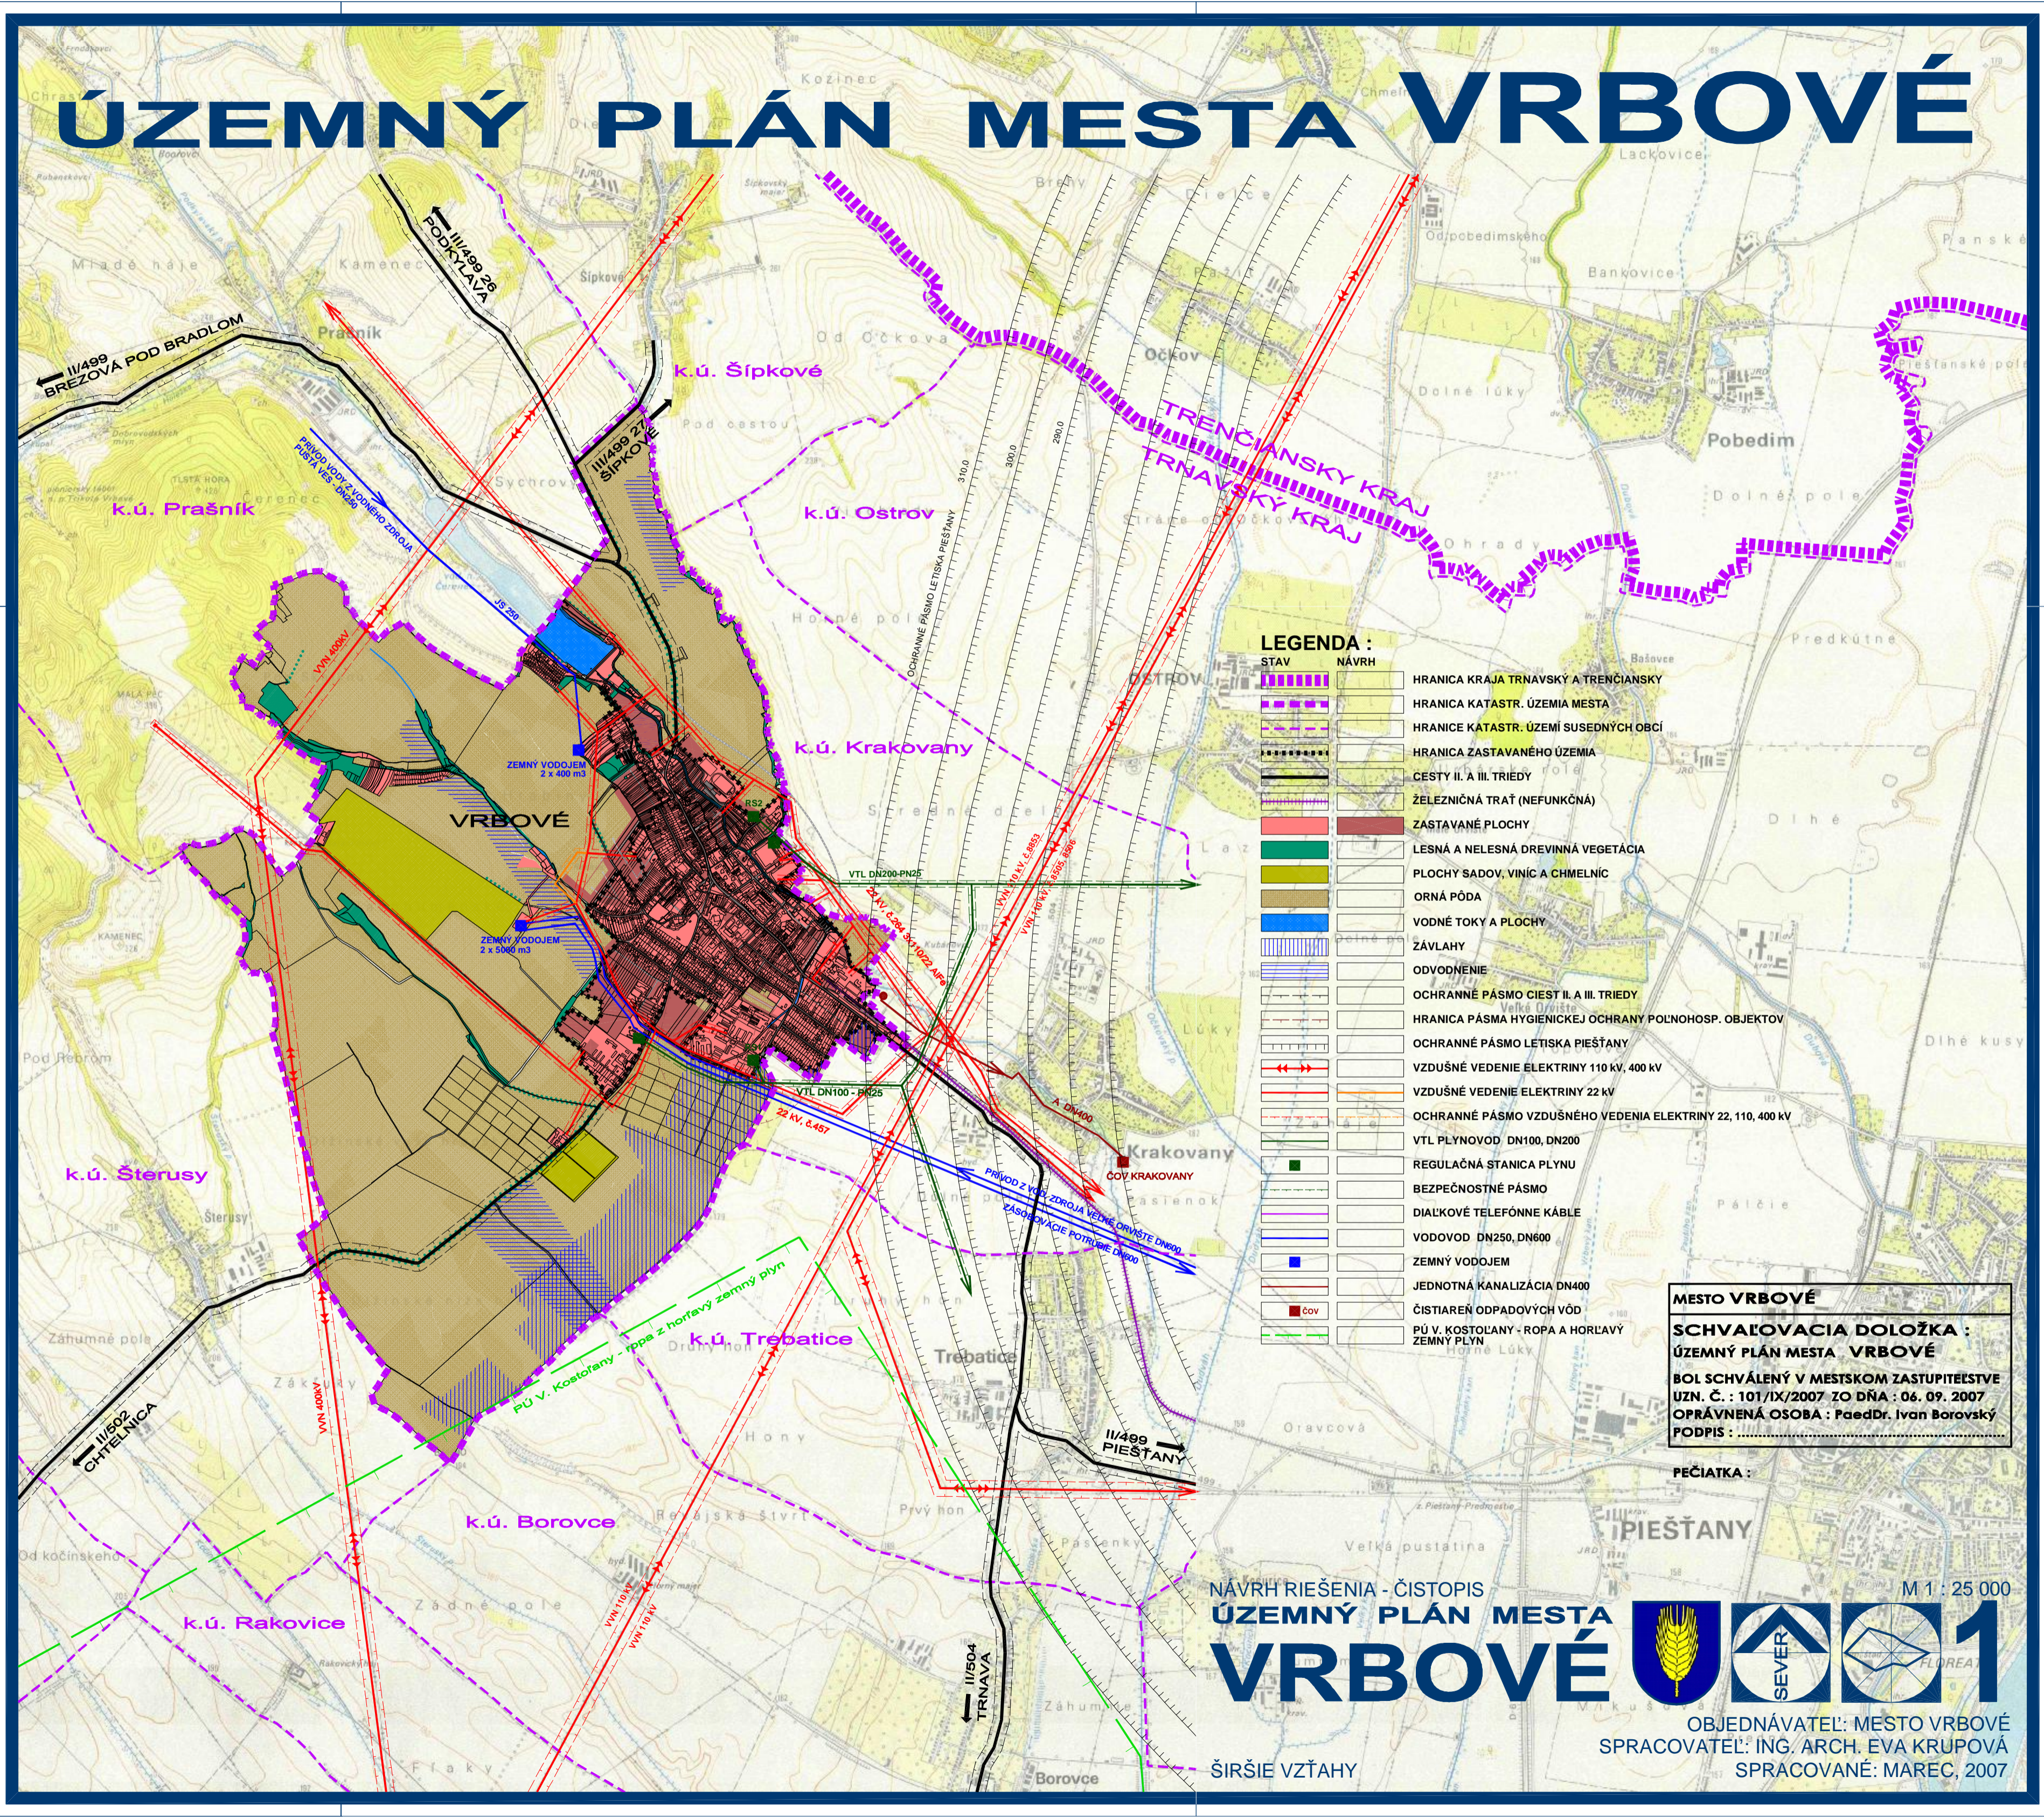

LEGENDA :

STAV	NÁVRH	OPIS
[Dotted line]	[Dotted line]	HRANICA KRAJA TRNAVSKÝ A TREŇCIANSKY
[Dashed line]	[Dashed line]	HRANICA KATASTR. ÚZEMIA MESTA
[Dashed line]	[Dashed line]	HRANICE KATASTR. ÚZEMÍ SUSEDNÝCH OBCÍ
[Dotted line]	[Dotted line]	HRANICA ZASTAVANÉHO ÚZEMIA
[Solid line]	[Solid line]	CESTY II. A III. TRIEDY
[Dashed line]	[Dashed line]	ŽELEZNIČNÁ TRÁŤ (NEFUNKČNÁ)
[Red fill]	[Red fill]	ZASTAVANÉ PLOCHY
[Green fill]	[Green fill]	LESNÁ A NELESNÁ DREVINNÁ VEGETÁCIA
[Yellow fill]	[Yellow fill]	PLOCHY SADOV, VINÍC A CHMELNÍC
[Brown fill]	[Brown fill]	ORNÁ PÓDA
[Blue fill]	[Blue fill]	VODNÉ TOKY A PLOCHY
[Blue hatched]	[Blue hatched]	ZÁVLAHY
[Blue hatched]	[Blue hatched]	ODVODNENIE
[Red dashed]	[Red dashed]	OCHRANNÉ PÁSMA CIEST II. A III. TRIEDY
[Red dashed]	[Red dashed]	HRANICA PÁSMA HYGIENICKEJ OCHRANY POĽNOHOSP. OBJEKTOV
[Red dashed]	[Red dashed]	OCHRANNÉ PÁSMA LETISKA PIEŠŤANY
[Red dashed]	[Red dashed]	VZDUŠNÉ VEDENIE ELEKTRINY 110 KV, 400 KV
[Red dashed]	[Red dashed]	VZDUŠNÉ VEDENIE ELEKTRINY 22 KV
[Red dashed]	[Red dashed]	OCHRANNÉ PÁSMA VZDUŠNÉHO VEDENIA ELEKTRINY 22, 110, 400 KV
[Red dashed]	[Red dashed]	VTL PLYNOVOD DN100, DN200
[Green square]	[Green square]	REGULAČNÁ STANICA PLYNU
[Red dashed]	[Red dashed]	BEZPEČNOSTNÉ PÁSMA
[Red dashed]	[Red dashed]	DIALKOVÉ TELEFÓNNE KÁBLE
[Blue dashed]	[Blue dashed]	VODOVOD DN250, DN600
[Blue dashed]	[Blue dashed]	ZEMNÝ VODOJEM
[Red dashed]	[Red dashed]	JEDNOTNÁ KANALIZÁCIA DN400
[Red square]	[Red square]	ČISTIAREŇ ODPADOVÝCH VÔD
[Green dashed]	[Green dashed]	PÚ V. KOSTOLANY - ROPA A HORLAVÝ ZEMNÝ PLYN

MESTO VRBOVÉ
SCHVAĽOVACIA DOLOŽKA :
ÚZEMNÝ PLÁN MESTA VRBOVÉ
 BOL SCHVÁLENÝ V MESTSKOM ZASTUPITEĽSTVE
 UZN. Č. : 101/IX/2007 ZO DŇA : 06. 09. 2007
 OPRÁVNENÁ OSOBA : PaedDr. Ivan Borovský
 PODPIS :

PEČIATKA :

NÁVRH RIEŠENIA - ČISTOPIS
ÚZEMNÝ PLÁN MESTA
VRBOVÉ



OBJEDNÁVATEĽ: MESTO VRBOVÉ
 SPRACOVATEĽ: ING. ARCH. EVA KRUPOVÁ
 SPRACOVANÉ: MAREC, 2007

ŠIRŠIE VZŤAHY