


ÚZEMNÝ PLÁN MESTA VRBOVÉ

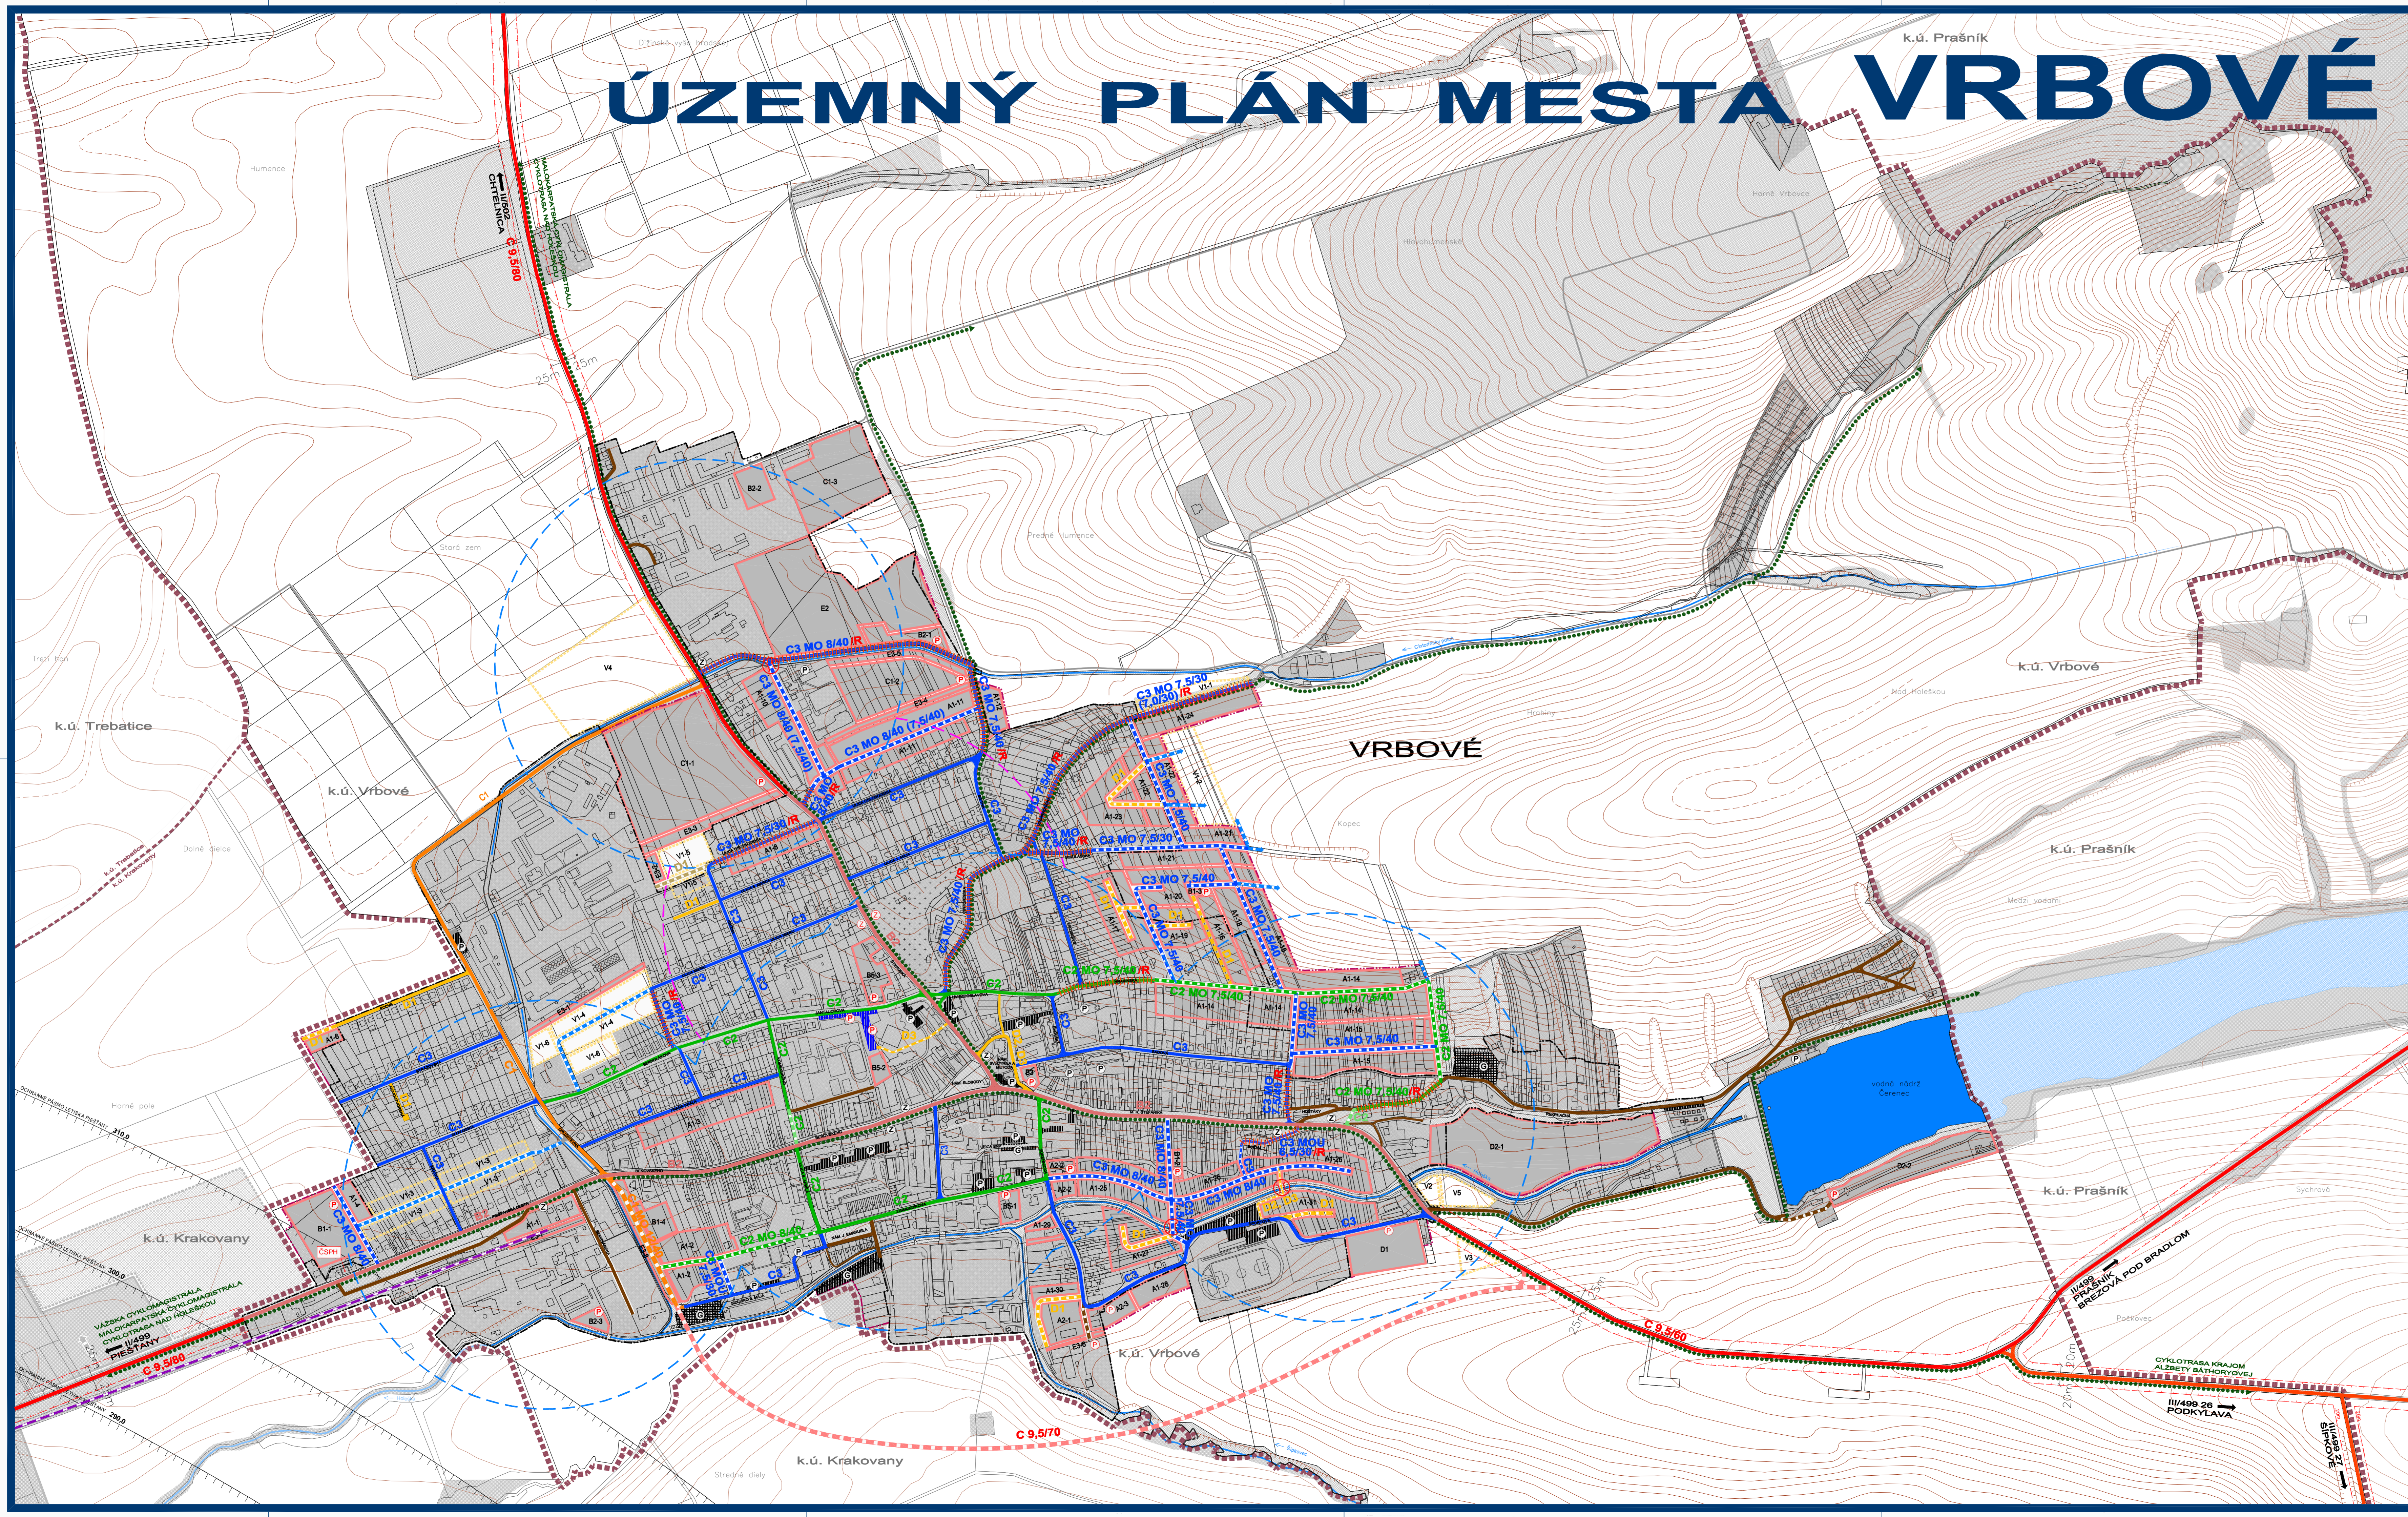

LEGENDA :

STAV	NÁVRH	VÝHLAD	HRANICA KATASTRÁLNEHO ÚZEMIA
[Symbol]	[Symbol]	[Symbol]	HRANICA KATASTRÁLNEHO ÚZEMIA SUSEDNÝCH OBCÍ
[Symbol]	[Symbol]	[Symbol]	HRANICA ZASTAVANÉHO ÚZEMIA
[Symbol]	[Symbol]	[Symbol]	HRANICA ROZVOJOVÝCH LOKALIT
[Symbol]	[Symbol]	[Symbol]	FUNKČNÉ PLOCHY
[Symbol]	[Symbol]	[Symbol]	PLOCHY SÚKROMNEJ, VEREJNEJ A KRAJINEJ ZELENE
[Symbol]	[Symbol]	[Symbol]	ŽELEZNIČNÁ TRÁŤ (NEFUNKČNÁ)
[Symbol]	[Symbol]	[Symbol]	CESTY II. TRIEDY
[Symbol]	[Symbol]	[Symbol]	CESTY III. TRIEDY
[Symbol]	[Symbol]	[Symbol]	ZBERNÉ KOMUNIKÁCIE B2
[Symbol]	[Symbol]	[Symbol]	OBSLUŽNÉ KOMUNIKÁCIE Miestne C1
[Symbol]	[Symbol]	[Symbol]	OBSLUŽNÉ KOMUNIKÁCIE Miestne C2
[Symbol]	[Symbol]	[Symbol]	OBSLUŽNÉ KOMUNIKÁCIE Miestne C3
[Symbol]	[Symbol]	[Symbol]	Miestne komunikácie určené na rekonštrukciu
[Symbol]	[Symbol]	[Symbol]	ÚČELOVÉ KOMUNIKÁCIE
[Symbol]	[Symbol]	[Symbol]	UPOKOJENÉ KOMUNIKÁCIE D1
[Symbol]	[Symbol]	[Symbol]	UPOKOJENÉ KOMUNIKÁCIE D2, D3
[Symbol]	[Symbol]	[Symbol]	PODĽNÉ CESTY SPEVŇENÉ, NESPEVŇENÉ A LESNÉ
[Symbol]	[Symbol]	[Symbol]	SMEROVANIE CIEST II. A III. TRIEDY
[Symbol]	[Symbol]	[Symbol]	OCHRANNÉ PÁSMO CESTY II. A III. TRIEDY
[Symbol]	[Symbol]	[Symbol]	PLOCHY DOPRAVNÝCH ZARIADENÍ (ČSPH)
[Symbol]	[Symbol]	[Symbol]	STATICKÁ DOPRAVA - SÚVISLE PARKOVACIE PLOCHY/PARKOVISKÁ
[Symbol]	[Symbol]	[Symbol]	STATICKÁ DOPRAVA - GARÁŽE
[Symbol]	[Symbol]	[Symbol]	HROMADNÁ DOPRAVA - ZASTÁVKY HD
[Symbol]	[Symbol]	[Symbol]	IZOCHRONA ČASOVEJ DOSTUPNOSTI ZASTÁVK HD (400 m)
[Symbol]	[Symbol]	[Symbol]	NÁZOV ULICE
[Symbol]	[Symbol]	[Symbol]	OZNAČENIE FUNKČNEJ TRIEDY A KATEGORIE CESTY
[Symbol]	[Symbol]	[Symbol]	SMEROVANIE CYKLOTURISTICKÝCH TRÁS
[Symbol]	[Symbol]	[Symbol]	OCHRANNÉ PÁSMO LETISKA PĚŠTANY
[Symbol]	[Symbol]	[Symbol]	MOST

MESTO VRBOVÉ
SCHVALOVACIA DOLOŽKA :
 ÚZEMNÝ PLÁN MESTA VRBOVÉ
 BOL SCHVÁLENÝ V MESTSKOM ZASTUPITEĽSTVE
 UZN. Č. : 101/IX/2007 ZO DŇA : 04. 09. 2007
 OPRÁVNENÁ OSOBA : PaedDr. Ivan Borovský
 PODPIS :

PEČIATKA :

NÁVRH RIEŠENIA - ČISTOPIS
ÚZEMNÝ PLÁN MESTA VRBOVÉ
 VÝKRES RIEŠENIA VEREJNÉHO DOPRAVNÉHO VYBAVENIA

OBJEDNÁVATEĽ: MESTO VRBOVÉ
 SPRACOVATEĽ: ING. ARCH. EVA KRUPOVÁ
 SPRACOVANÉ: MAREC, 2007

M 1 : 5 000