


ÚZEMNÝ PLÁN MESTA VRBOVÉ

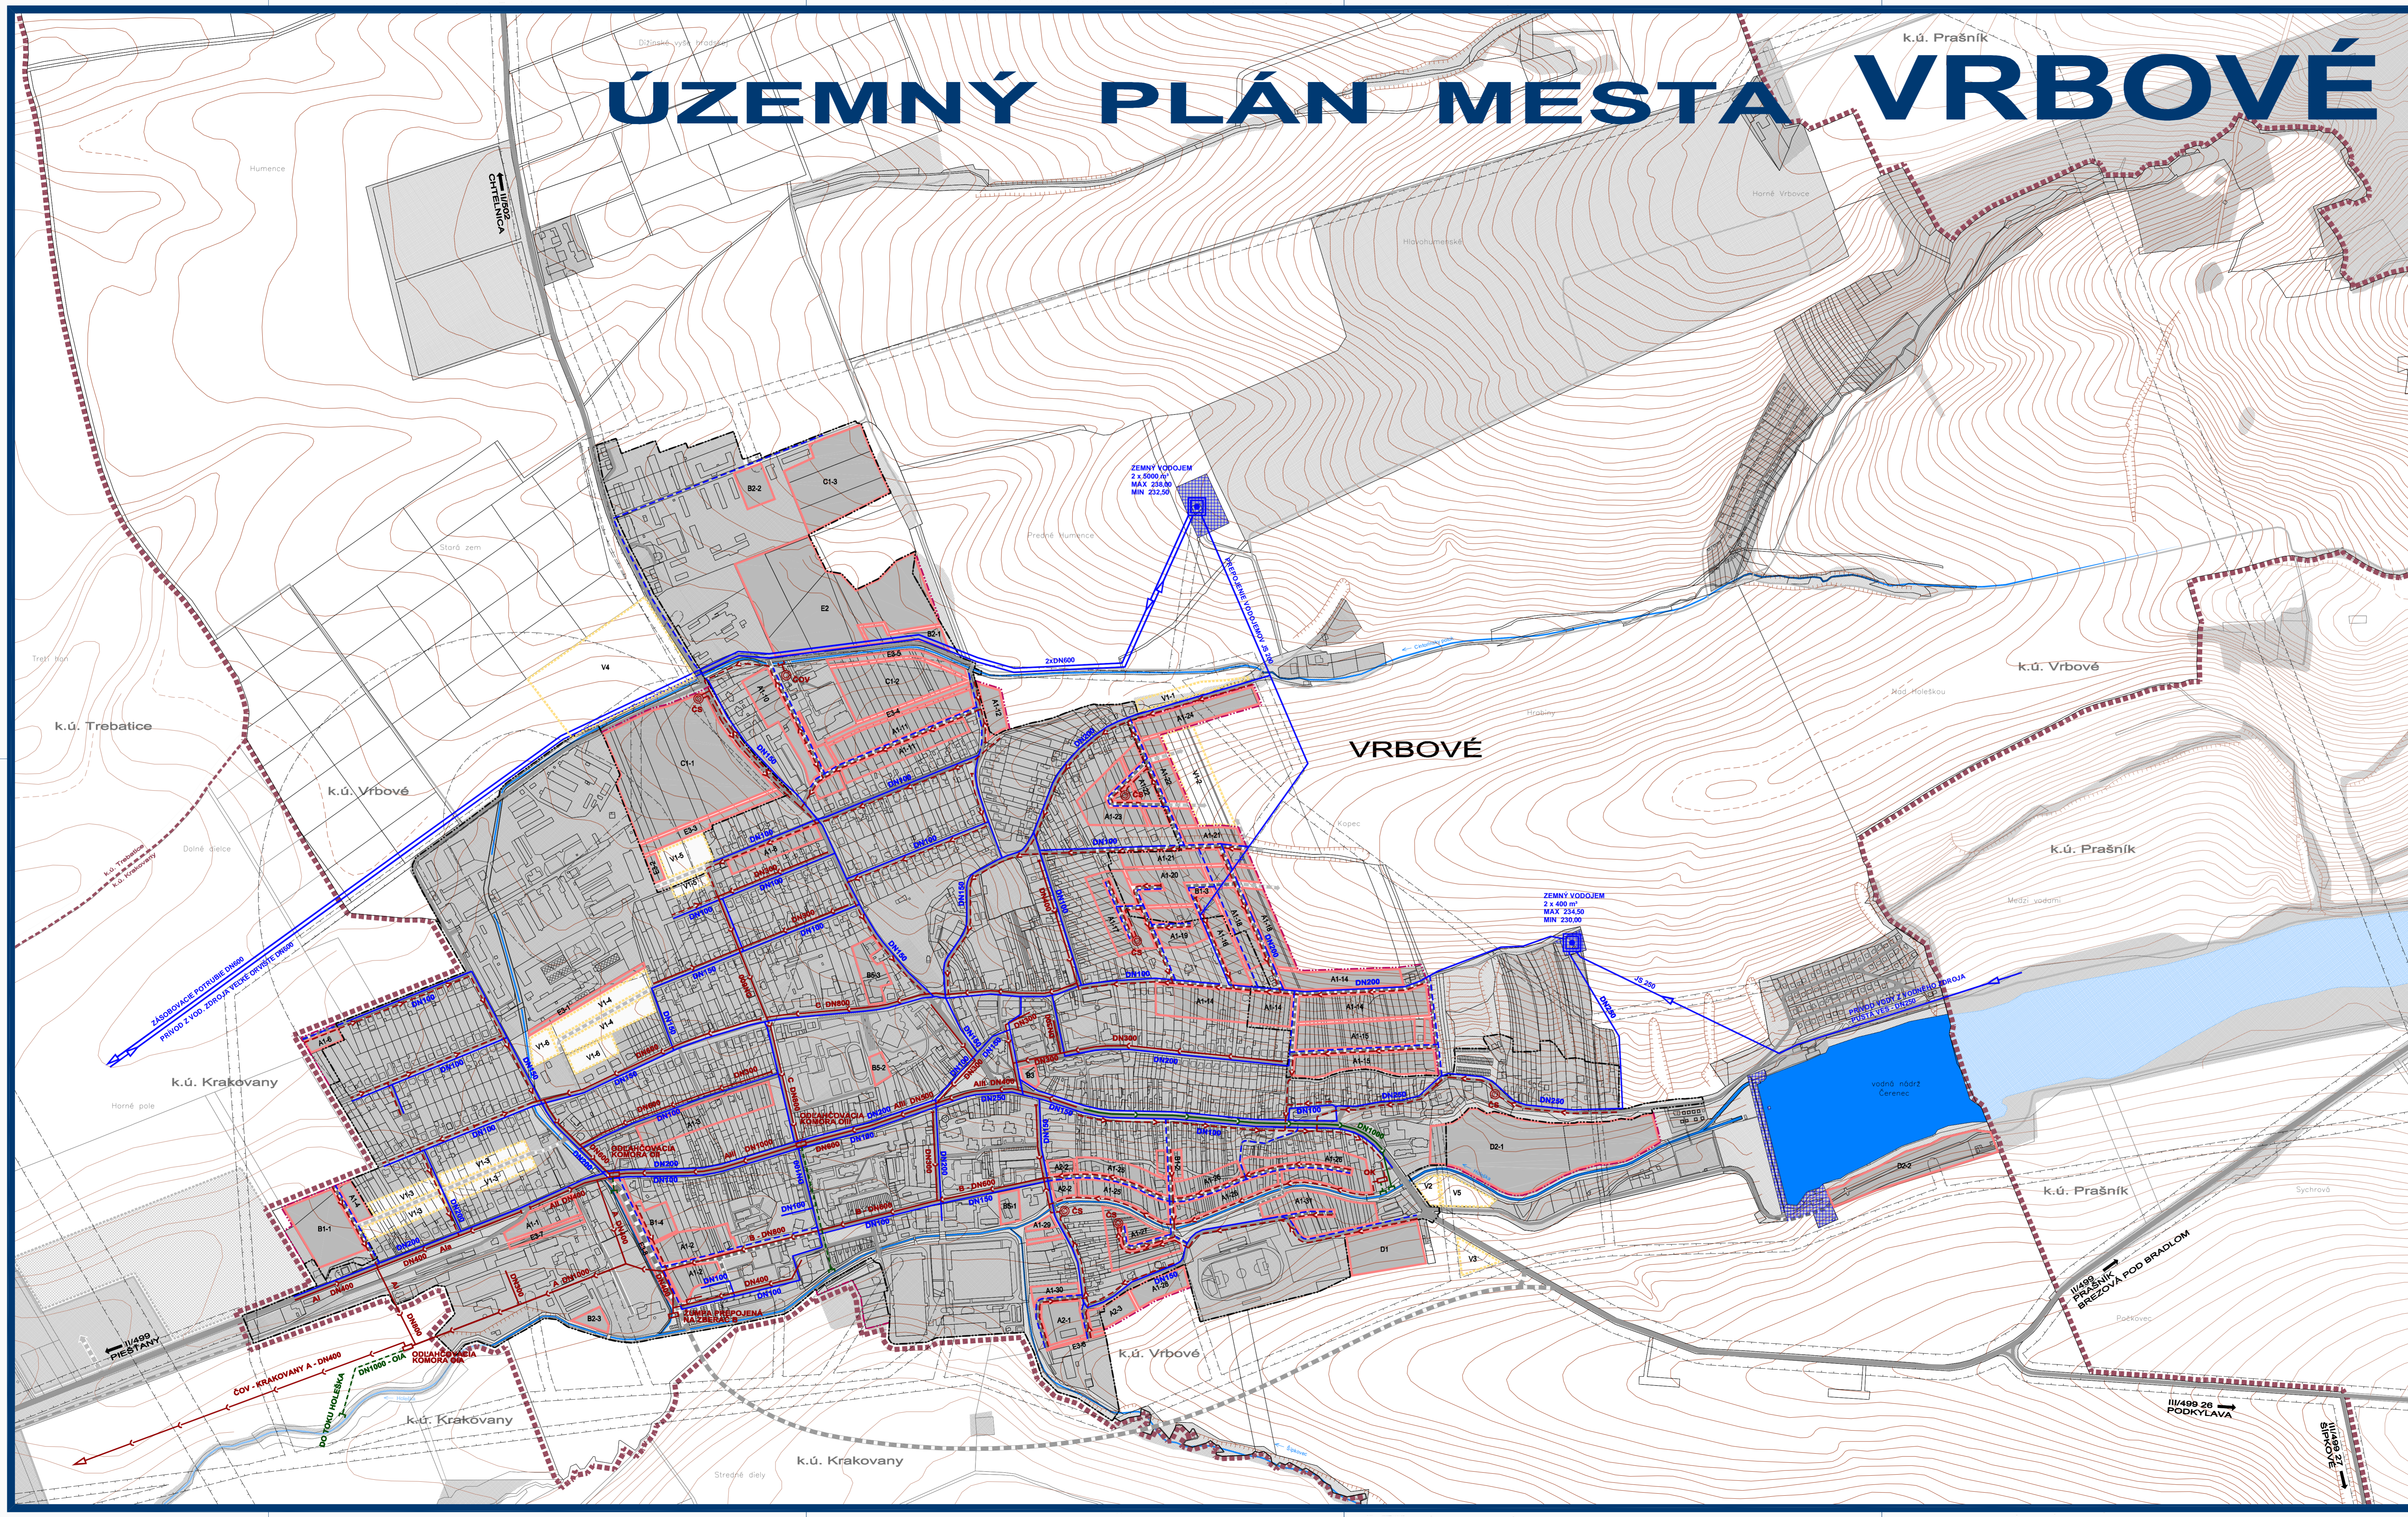

LEGENDA :

STAV	NÁVRH	VÝHLAD	
[Symbol]	[Symbol]	[Symbol]	HRANICA KATASTRÁLNEHO ÚZEMIA
[Symbol]	[Symbol]	[Symbol]	HRANICA KATASTRÁLNEHO ÚZEMIA SUSEDNÝCH OBCÍ
[Symbol]	[Symbol]	[Symbol]	HRANICA ZASTAVANÉHO ÚZEMIA
[Symbol]	[Symbol]	[Symbol]	HRANICA ROZVOJOVÝCH LOKALIT
[Symbol]	[Symbol]	[Symbol]	FUNKČNÉ PLOCHY
[Symbol]	[Symbol]	[Symbol]	PLOCHY SÚKROMNEJ, VEREJNEJ A KRAJINNEJ ZELENÉ
[Symbol]	[Symbol]	[Symbol]	CESTY, MESTNÉ A ÚČELOVÉ KOMUNIKÁCIE
[Symbol]	[Symbol]	[Symbol]	SMEROVANIE CIEST
[Symbol]	[Symbol]	[Symbol]	HRANICE OCHRANNÝCH PÁSIEM VŠETKÝCH DRUHOV
[Symbol]	[Symbol]	[Symbol]	PRÍRODNÉ A ZÁSOBOVACIE POTRUBIE VODY
[Symbol]	[Symbol]	[Symbol]	VODOVOD
[Symbol]	[Symbol]	[Symbol]	NAVROVANE ZRUŠENIE JEŠT'VLÚČEHO PREPOJENIA VODOJEMOV
[Symbol]	[Symbol]	[Symbol]	NAVROVANE PREPOJENIE VODOJEMOV
[Symbol]	[Symbol]	[Symbol]	VODOJEM ZEMNÝ
[Symbol]	[Symbol]	[Symbol]	PLOCHY TECH. VYBAVENIA VODNÉHO HOSPODÁRSTVA
[Symbol]	[Symbol]	[Symbol]	JEDNOTNÁ KANALIZÁCIA
[Symbol]	[Symbol]	[Symbol]	VÝTLAK Z ČS
[Symbol]	[Symbol]	[Symbol]	DAŽĎOVÁ KANALIZÁCIA
[Symbol]	[Symbol]	[Symbol]	ODLAHOVACIA STOKA S VÝUSTNÝM OBJEKTOM
[Symbol]	[Symbol]	[Symbol]	ODLAHOVACIA KOMORA
[Symbol]	[Symbol]	[Symbol]	ČERPACIA KOMORA ODPADOVÝCH VÔD
[Symbol]	[Symbol]	[Symbol]	ČISTIAREŇ ODPADOVÝCH VÔD - FY SEMIKRON

MESTO VRBOVÉ
SCHVALOVACIA DOLOŽKA :
 ÚZEMNÝ PLÁN MESTA VRBOVÉ
 BOL SCHVÁLENÝ V MESTSKOM ZASTUPITEĽSTVE
 UZN. Č. : 101/IX/2007 ZO DŇA : 04. 09. 2007
 OPRÁVNENÁ OSOBA : PaedDr. Ivan Borovský
 PODPIS :

PEČIATKA :

NÁVRH RIEŠENIA - ČISTOPIS
ÚZEMNÝ PLÁN MESTA VRBOVÉ
 VÝKRES RIEŠENIA VEREJNÉHO
 TECHNICKÉHO VYBAVENIA
 VODNÉ HOSPODÁRSTVO

M 1 : 5 000

 OBJEDNÁVATEĽ: MESTO VRBOVÉ
 SPRACOVATEĽ: ING. ARCH. EVA KRUPOVÁ
 SPRACOVANÉ: MAREC, 2007