


ÚZEMNÝ PLÁN MESTA VRBOVÉ

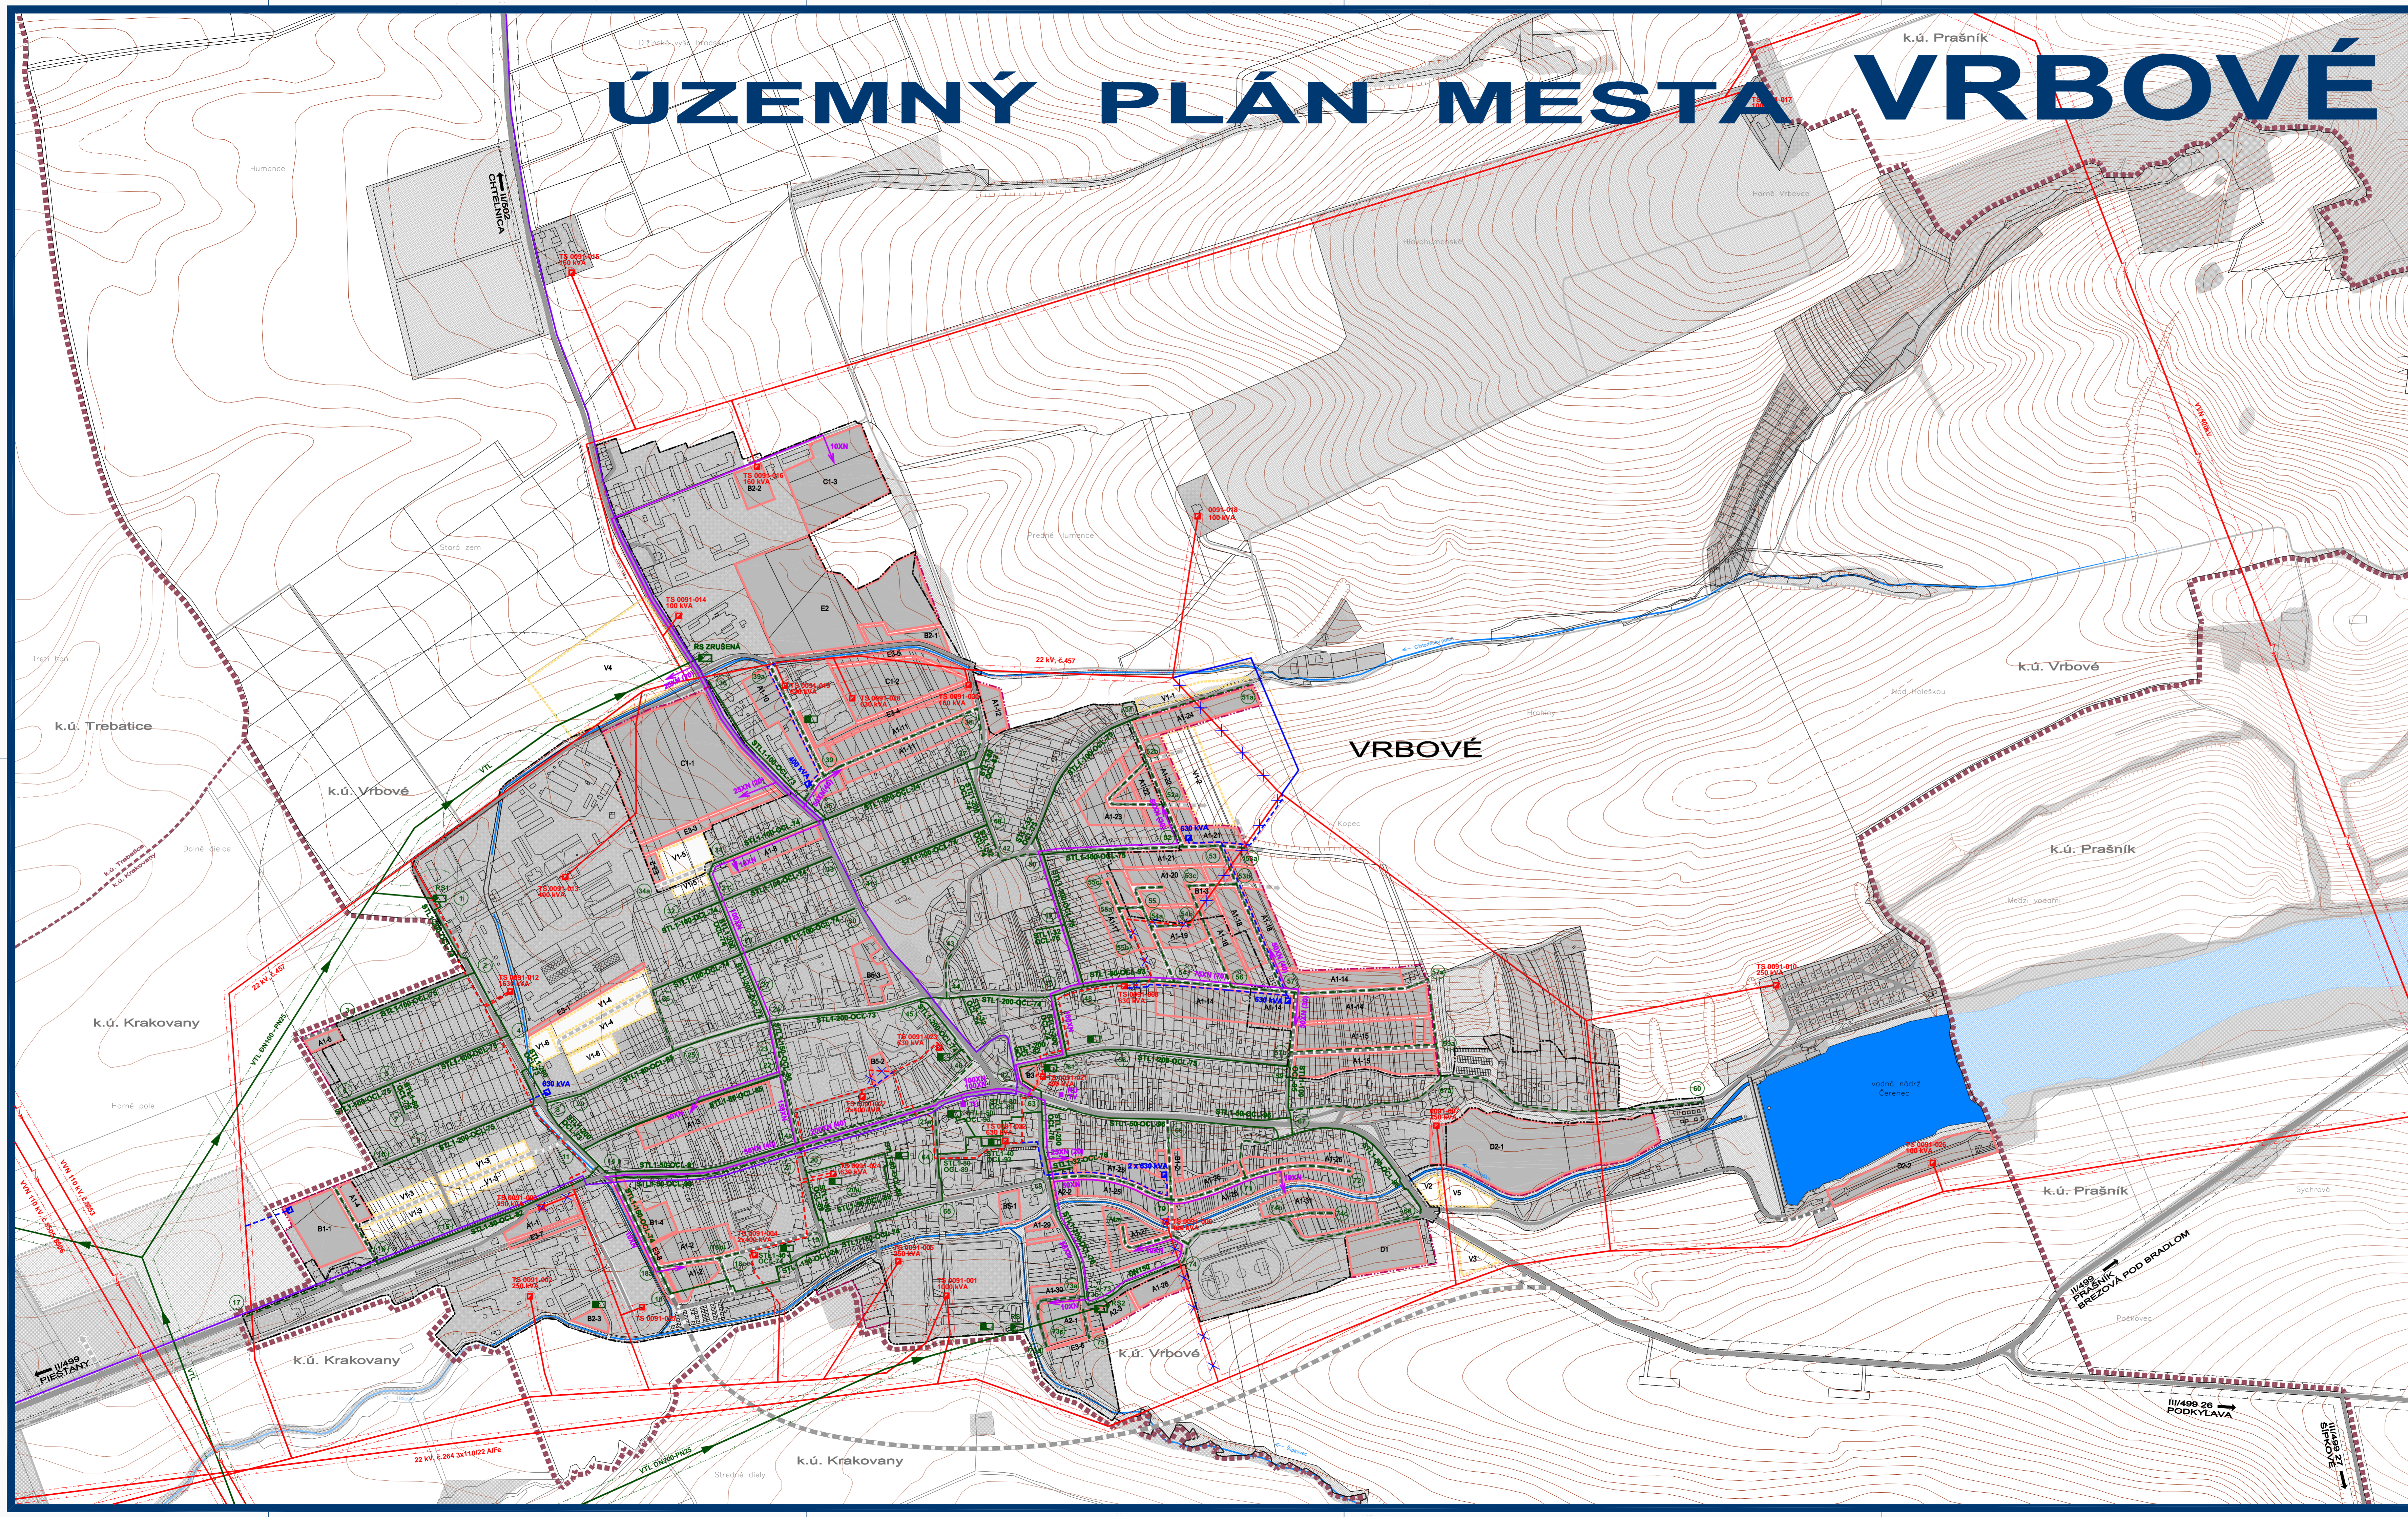

LEGENDA :

STAV	NÁVRH	VÝHLAD	
[Symbol]	[Symbol]	[Symbol]	HRANICA KATASTRÁLNEHO ÚZEMIA
[Symbol]	[Symbol]	[Symbol]	HRANICA KATASTRÁLNEHO ÚZEMIA SUSEDNÝCH OBCÍ
[Symbol]	[Symbol]	[Symbol]	HRANICA ZASTAVANÉHO ÚZEMIA
[Symbol]	[Symbol]	[Symbol]	HRANICA ROZVOJOVÝCH LOKALIT
[Symbol]	[Symbol]	[Symbol]	FUNKČNÉ PLOCHY
[Symbol]	[Symbol]	[Symbol]	PLOCHY SÚKROMNEJ, VEREJNEJ A KRAJINNEJ ZELENÉ
[Symbol]	[Symbol]	[Symbol]	CESTY, MESTNÉ A ÚČELOVÉ KOMUNIKÁCIE
[Symbol]	[Symbol]	[Symbol]	SMEROVANIE CIEST
[Symbol]	[Symbol]	[Symbol]	HRANICE OCHRANNÝCH PÁSIEK VŠETKYCH DRUHOV
[Symbol]	[Symbol]	[Symbol]	VZDUŠNÉ VEDENIE ELEKTRICKEJ ENERGIE VN - 110 kV, 400 kV
[Symbol]	[Symbol]	[Symbol]	VZDUŠNÉ VEDENIE ELEKTRICKEJ ENERGIE VN - 22 kV
[Symbol]	[Symbol]	[Symbol]	VZDUŠNÉ VEDENIE VYSOKÉHO NAPÄTIA 22 kV - URČENÉ NA DEMONTÁŽ
[Symbol]	[Symbol]	[Symbol]	KÁBLOVÉ VEDENIE 22 kV V ZEMI
[Symbol]	[Symbol]	[Symbol]	TRAFOSTANICA STŔOŽAROVÁ
[Symbol]	[Symbol]	[Symbol]	TRAFORMAČNÁ STANICA STŔOŽAROVÁ 220,4 kV - URČENÁ NA DEMONTÁŽ
[Symbol]	[Symbol]	[Symbol]	TRAFOSTANICA KIOSKOVÁ 220,4 kV
[Symbol]	[Symbol]	[Symbol]	OCHRANNÉ PÁSMO VZDUŠNÉHO VEDENIA EL. ENERGIE
[Symbol]	[Symbol]	[Symbol]	VTL PLYNOVOD
[Symbol]	[Symbol]	[Symbol]	STL PLYNOVOD
[Symbol]	[Symbol]	[Symbol]	REGULAČNÁ STANICA PLYNU VTL-STL - ZASOBUJÚ MESTO
[Symbol]	[Symbol]	[Symbol]	REGULAČNÁ STANICA PLYNU PRE VÝROBNÝ PODNIK
[Symbol]	[Symbol]	[Symbol]	UZLOVÝ BOD PLYNOVODNEJ SIETE
[Symbol]	[Symbol]	[Symbol]	PLYNOVÁ KOTOLNÁ
[Symbol]	[Symbol]	[Symbol]	BEZPEČOSTNÉ PÁSMO
[Symbol]	[Symbol]	[Symbol]	PODZEMNÝ DIALKOVÝ OPTICKÝ KÁBEL
[Symbol]	[Symbol]	[Symbol]	TELEFÓNNY KÁBEL
[Symbol]	[Symbol]	[Symbol]	TELEFÓNNA ÚSTREDŇA
[Symbol]	[Symbol]	[Symbol]	ROZHLASOVÁ ÚSTREDŇA
[Symbol]	[Symbol]	[Symbol]	HLAVNÁ STANICA KÁBLOVEJ TELEVÍZIE

MESTO VRBOVÉ
SCHVALOVACIA DOLOŽKA :
 ÚZEMNÝ PLÁN MESTA VRBOVÉ
 BOL SCHVÁLENÝ V MESTSKOM ZASTUPITEĽSTVE
 UZN. Č. : 101/IX/2007 ZO DŇA : 04. 09. 2007
 OPRÁVNENÁ OSOBA : PaedDr. Ivan Borovský
 PODPIS :

PEČIATKA :

NÁVRH RIEŠENIA - ČISTOPIS
 ÚZEMNÝ PLÁN MESTA
VRBOVÉ
 VÝKRES RIEŠENIA VEREJNEHO
 TECHNICKÉHO VYBAVENIA
 ENERGETIKA A TELEKOMUNIKÁCIE

M 1 : 5 000

OBEDNÁVATEĽ: MESTO VRBOVÉ
 SPRACOVATEĽ: ING. ARCH. EVA KRUPOVÁ
 SPRACOVANÉ: MAREC, 2007