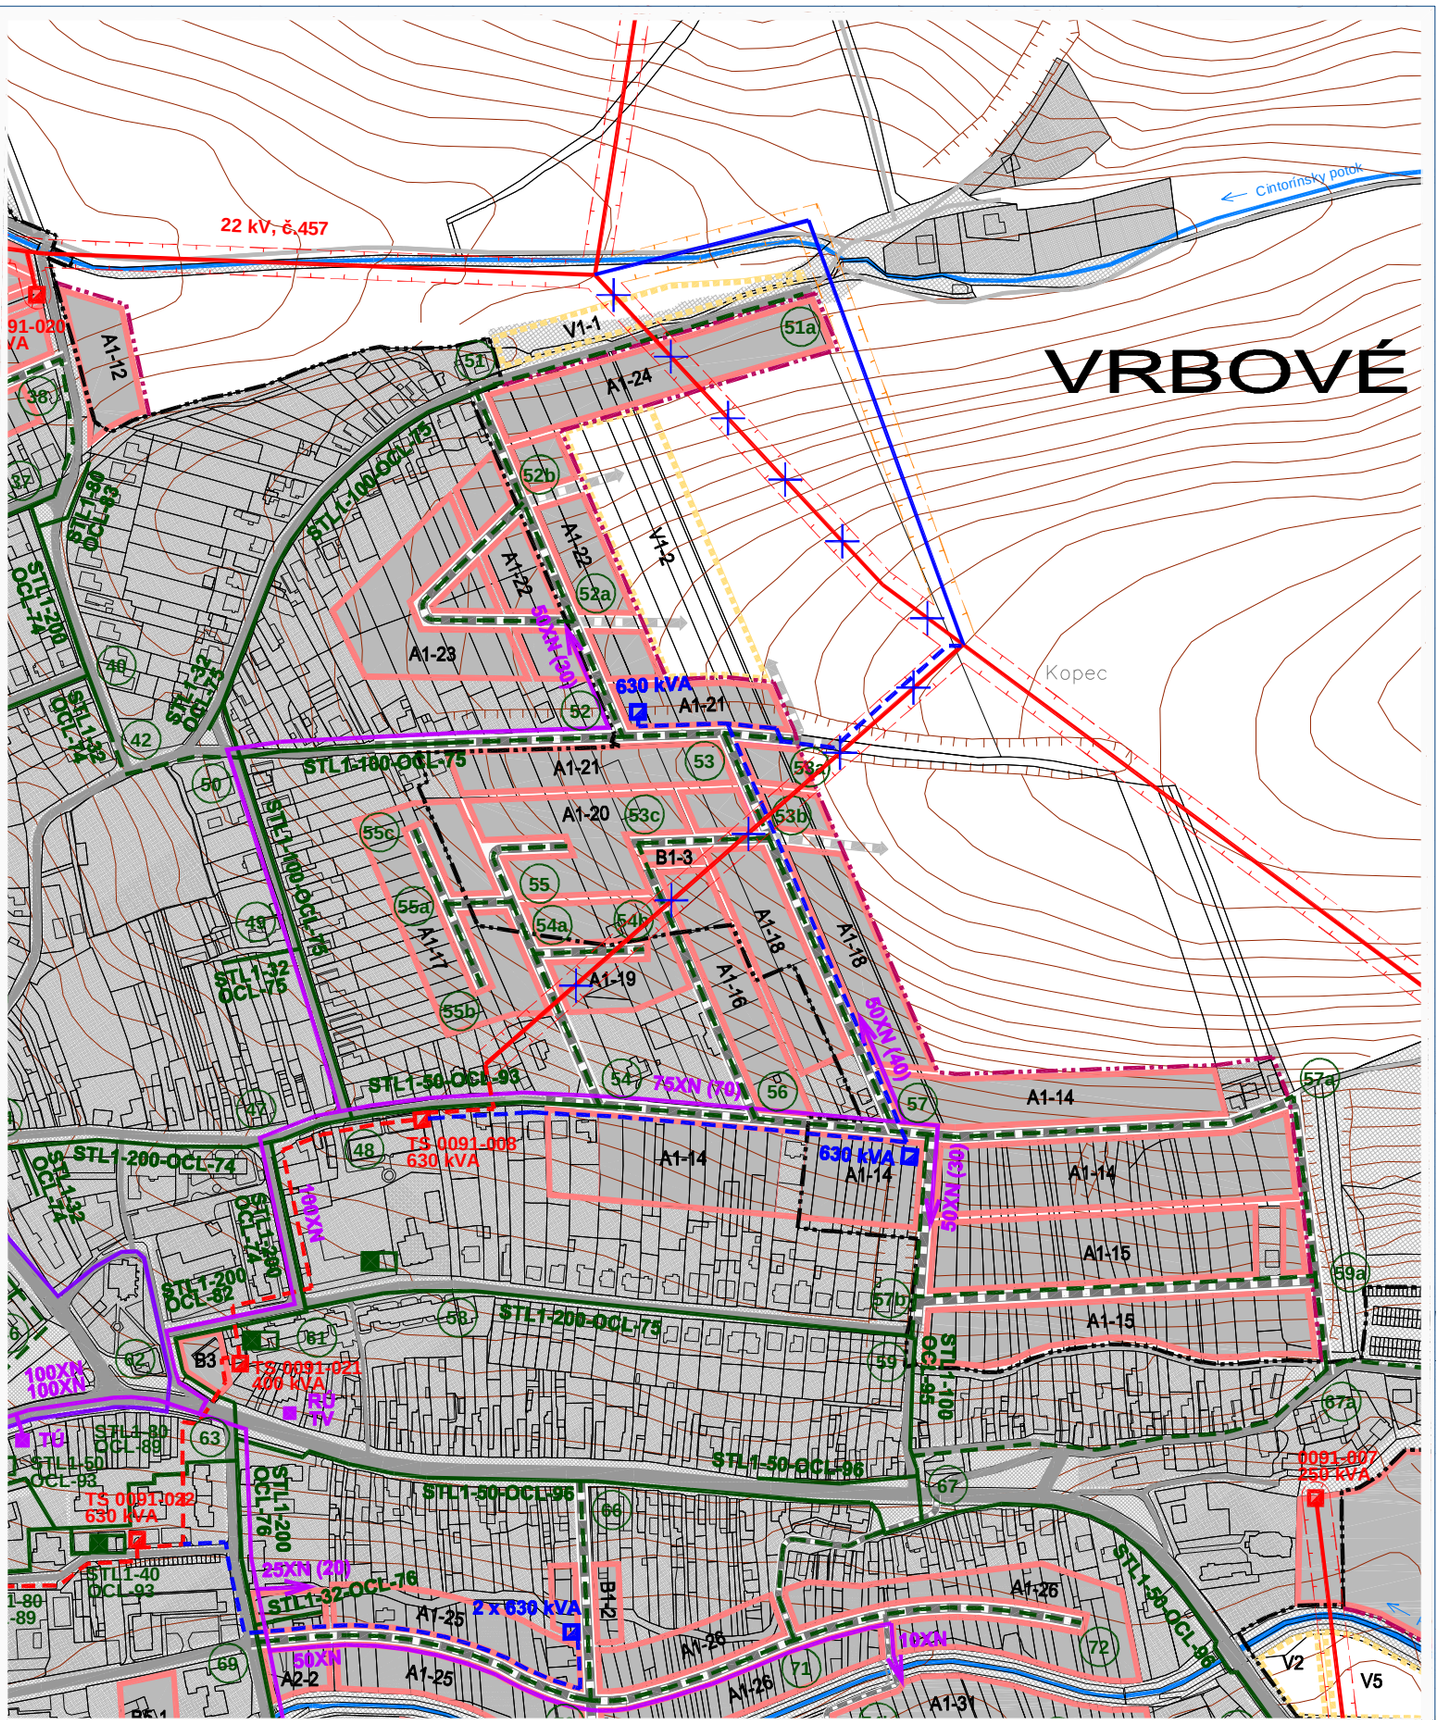

ÚZEMNÝ PLÁN MESTA
VRBOVÉ
ZMENA 02/2010

SEVER 5

M 1 : 5 000

VÝKRES RIEŠENIA VEREJNÉHO TECHNICKÉHO VYBAVENIA
ENERGETIKA A OZNAMOVACIE VEDENIA - PÔVODNÝ ÚPNO

Objednávateľ: Mesto Vrbové
Spracovateľ: Ing.arch. Eva Krupová
Spracované: júl, 2010