

výtlačak V2
HDPE 90x5,4-60m


stoka AA-1
PP DN/ID 400-290m

stoka AA-1-2
PP DN/ID 300-70m

stoka AA-1
PP DN/ID 400-290m

stoka AA-1-2-1
PP DN/ID 300-50m

stoka AA-1
PP DN/ID 400-290m

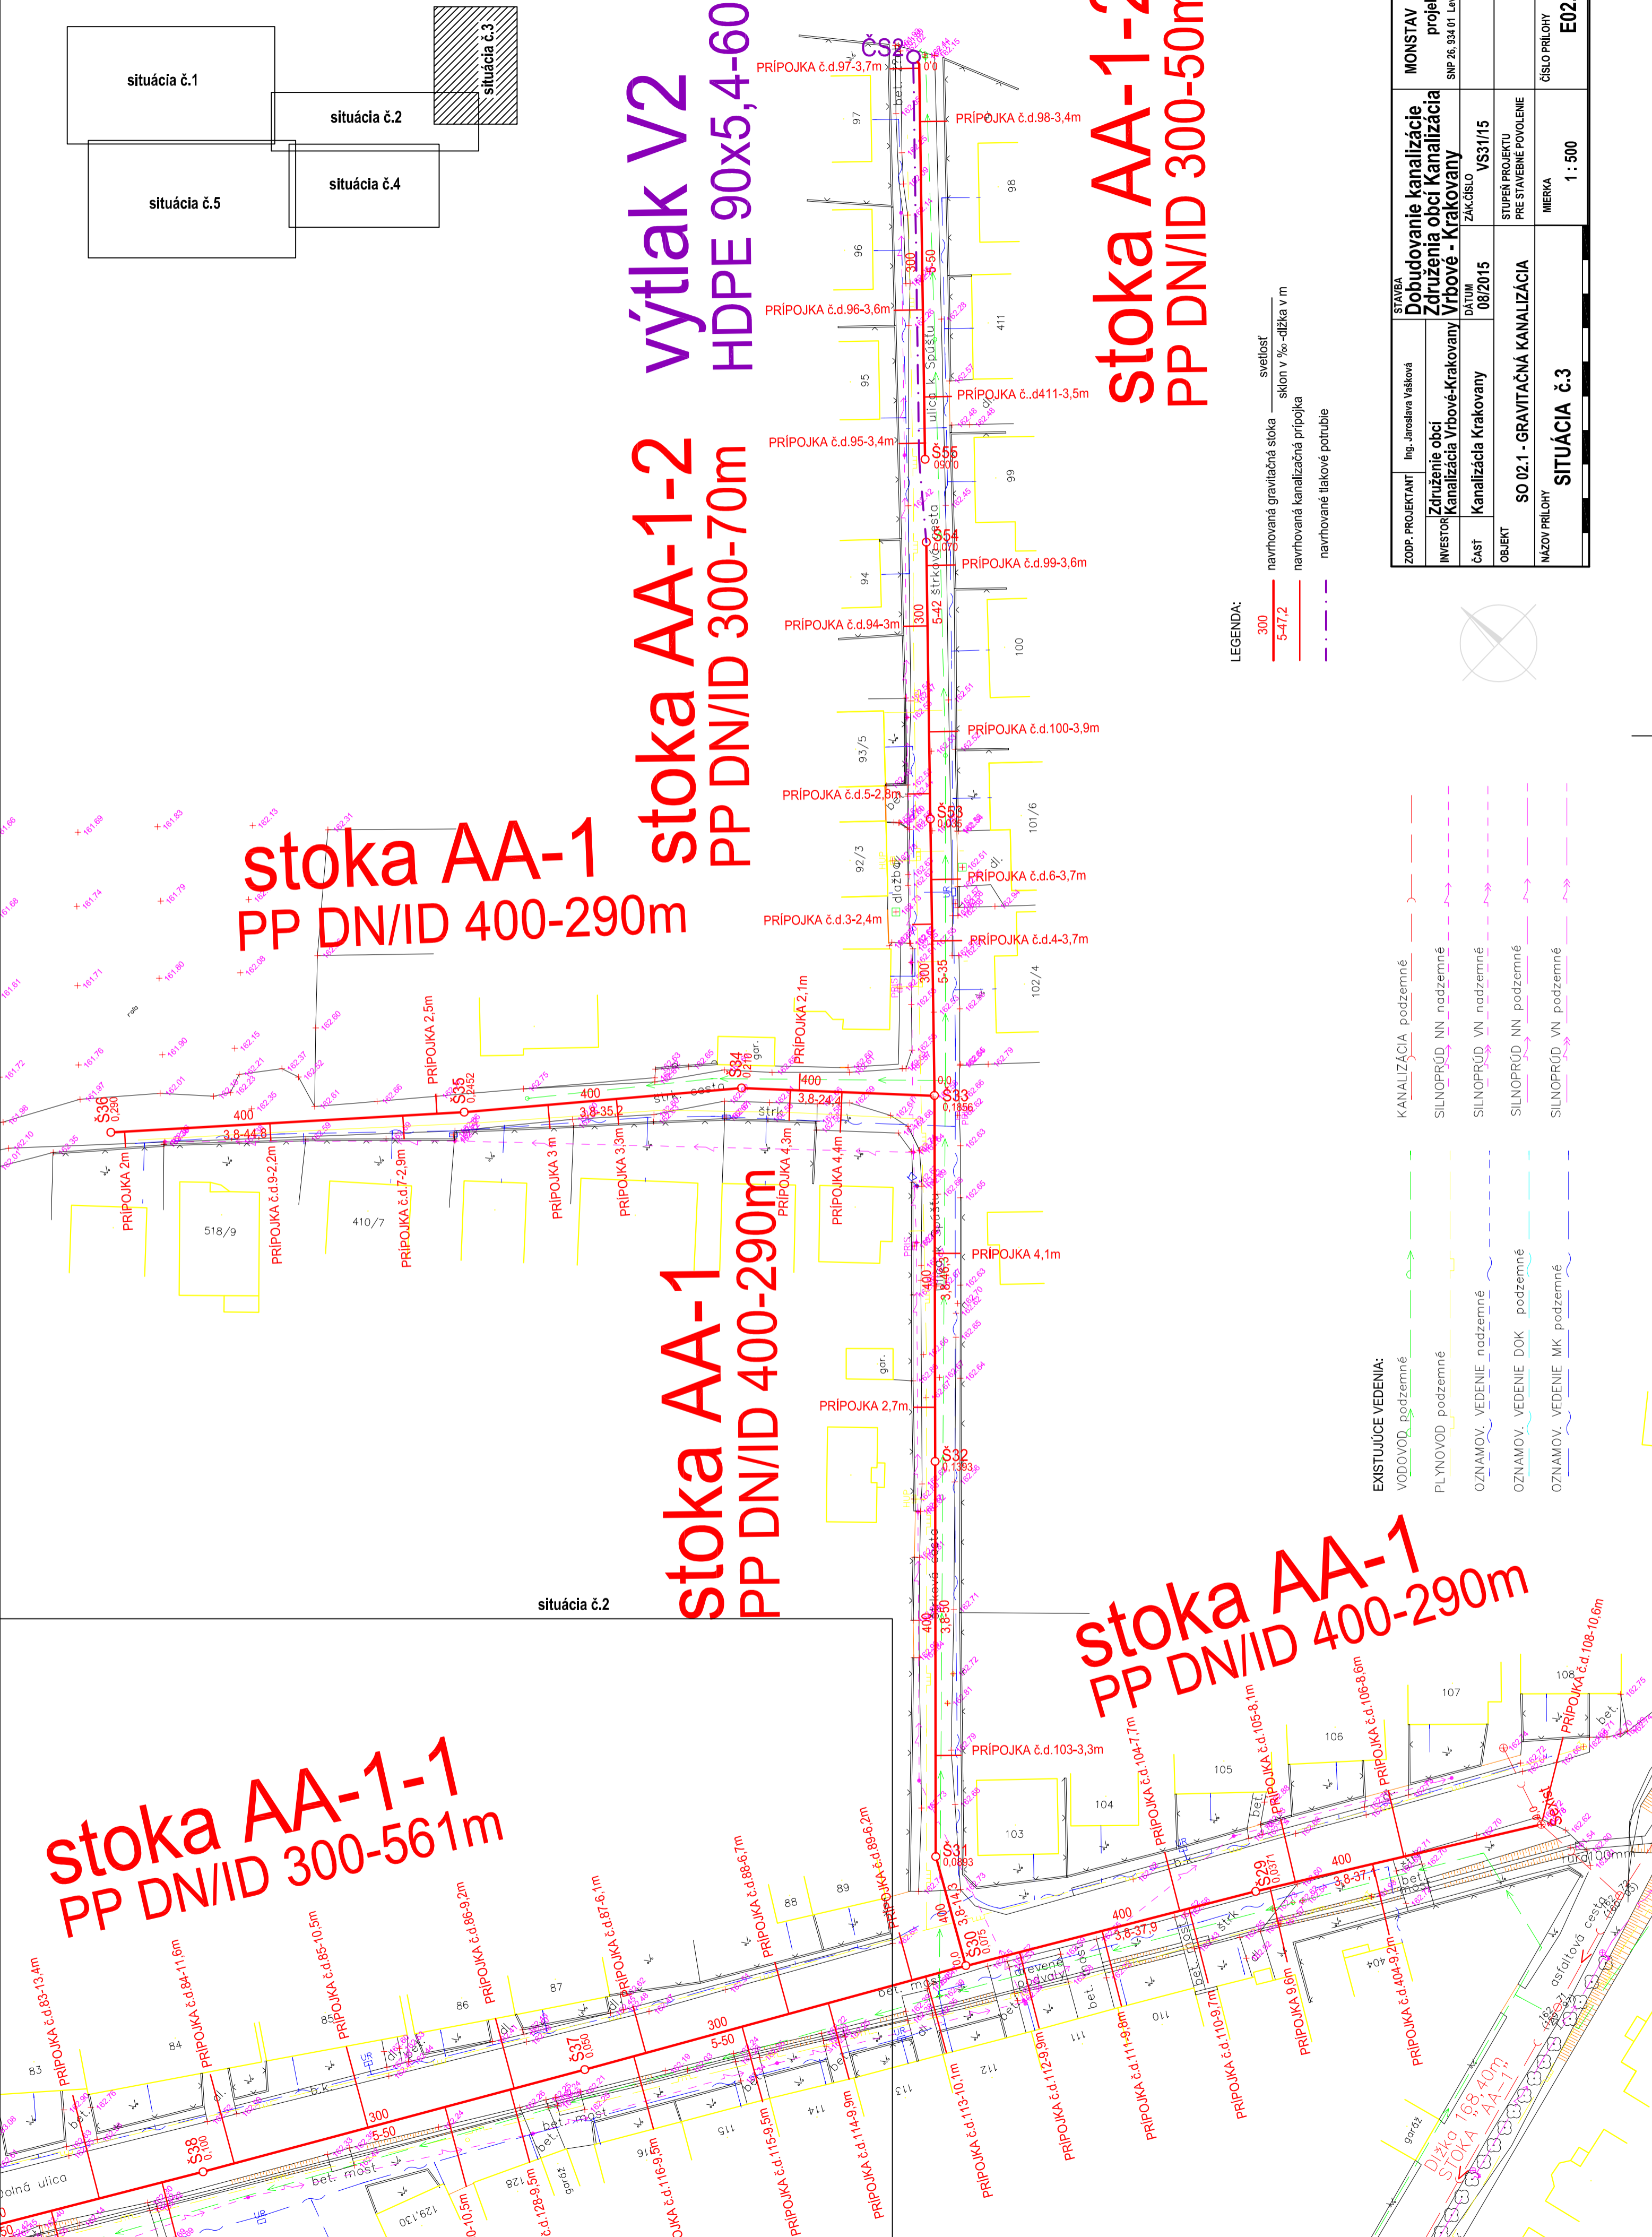

- LEGENDA:**
- 300 ————— navrhovaná gravitačná stoka ————— svetlosť
 - 5-47,2 ————— sklon v ‰ ————— dĺžka v m
 - — — — — navrhovaná kanalizačná prípojka
 - — — — — navrhované tlakové potrubie

- EXISTUJUJE VEDENIA:**
- VODOVOD, podzemné
 - PLYNOVOD, podzemné
 - OZNAMOV. VEDENIE, podzemné
 - OZNAMOV. VEDENIE DOK, podzemné
 - OZNAMOV. VEDENIE MK, podzemné
- KANALIZÁCIA, podzemné**
- SILNOPRÚD NN, podzemné
 - SILNOPRÚD VN, podzemné
 - SILNOPRÚD NN, podzemné
 - SILNOPRÚD VN, podzemné

ZODP. PROJEKTANT	Ing. Jaroslava Vašková	STAVBA	MONSTAV projekt
INVESTOR	Záruženie obcí Kanalizácia Vrbové-Krakovany	Dobudovanie kanalizácie Zdrúženia obcí Kanalizácia Vrbové - Krakovany	projekt
ČASŤ	Kanalizácia Krakovany	DAŤUM	SNP 26,934,01 Levíče
OBJEKT	SO 02.1 - GRAVITAČNÁ KANALIZÁCIA	ZÁK.ČÍSLO	VS31/15
NÁZOV PRÍLOHY	SITUÁCIA č.3	STUPEŇ PROJEKTU	PRE STAVEBNÉ POVOLENIE
		MIERKA	1 : 500
		ČÍSLO PRÍLOHY	E02.1.3.3